



# Byt D.01.04

Podlaží  
1. NP

Kategorie  
2+KK

Orientace  
JZ

## PŮDORYS

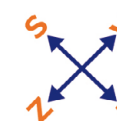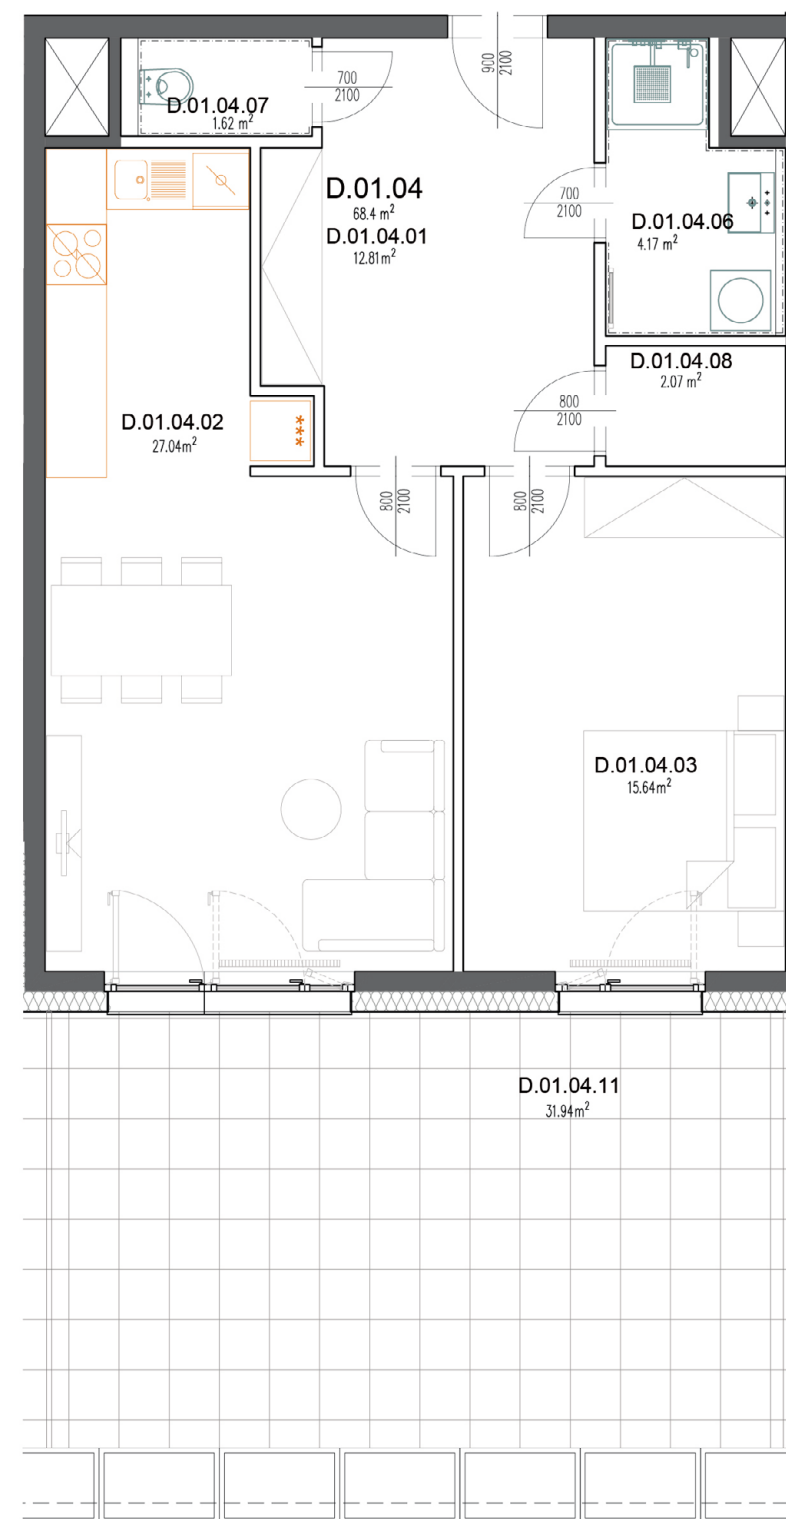

| Č. MÍSTNOSTI | MÍSTNOST                        | VELIKOST                   |
|--------------|---------------------------------|----------------------------|
| D.01.04.01   | CHODBA                          | 12,81 m <sup>2</sup>       |
| D.01.04.02   | OBÝVACÍ POKOJ + KK              | 27,04 m <sup>2</sup>       |
| D.01.04.03   | POKOJ                           | 15,64 m <sup>2</sup>       |
| D.01.04.06   | KOUPELNA                        | 4,21 m <sup>2</sup>        |
| D.01.04.07   | WC                              | 1,67 m <sup>2</sup>        |
| D.01.04.08   | KOMORA                          | 2,08 m <sup>2</sup>        |
|              | <b>VNITŘNÍ UŽITNÁ PLOCHA</b>    | <b>63,45 m<sup>2</sup></b> |
|              | <b>CELKOVÁ PODLAHOVÁ PLOCHA</b> | <b>68,40 m<sup>2</sup></b> |
| D.01.04.11   | TERASA                          | 30,25 m <sup>2</sup>       |

Plochy místností jsou orientační.  
Podlahová plocha bytu je vypočtena dle nařízení vlády č. 366/2013 Sb.



**ZAHRADY  
MĚLNÍK**

**KONTAKT NA PRODEJCE**  
**Stavební bytové družstvo SEVER**  
Bažantí 1415/3, Liberec 1  
Tel: 485 106 552  
e-mail: [sbdsever@sbdsever.cz](mailto:sbdsever@sbdsever.cz)  
[www.zahradymelnik.cz](http://www.zahradymelnik.cz)