


Byt D.01.05

Podlaží
1. NP

Kategorie
2+KK

Orientace
JZ, JV

PŮDORYS

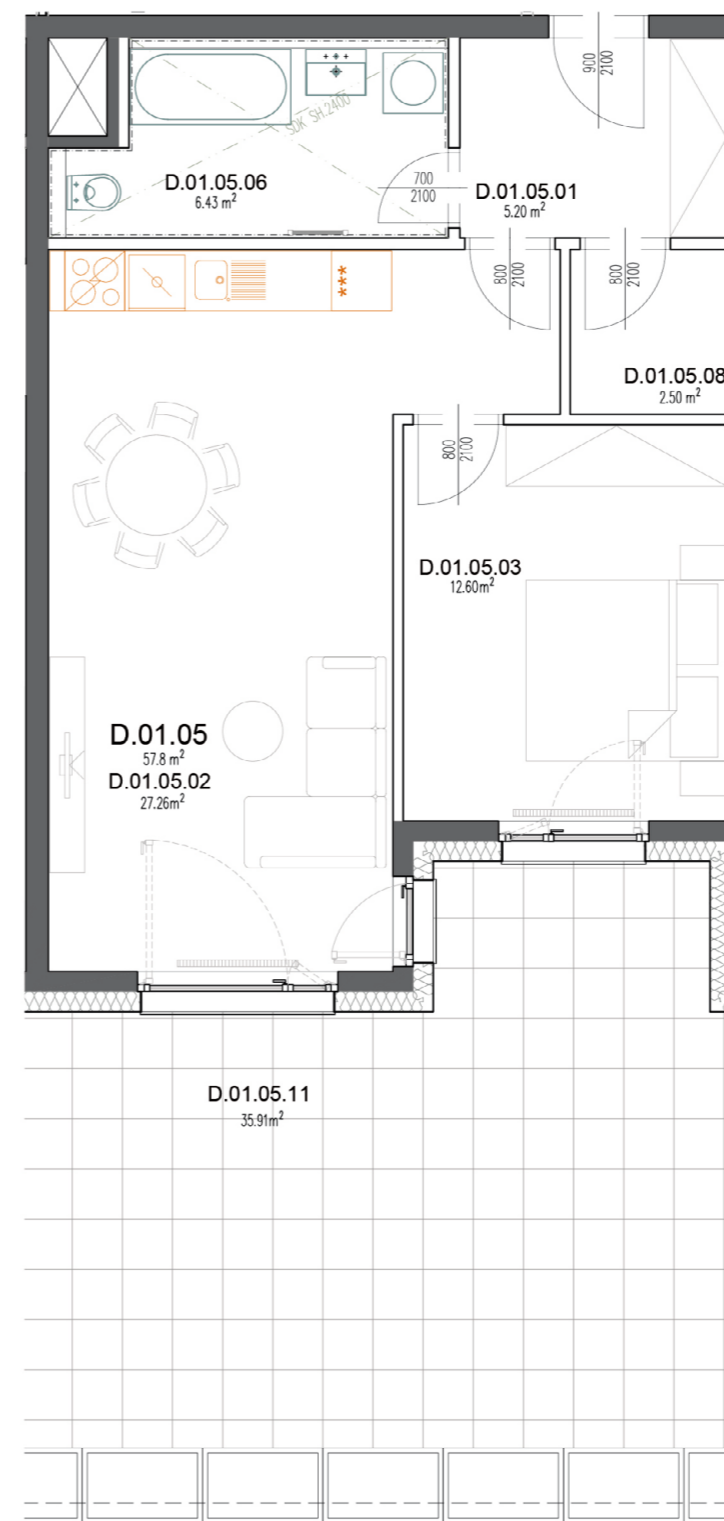

Č. MÍSTNOSTI	MÍSTNOST	VELIKOST
D.01.05.01	CHODBA	5,20 m ²
D.01.05.02	OBÝVACÍ POKOJ + KK	27,26 m ²
D.01.05.03	POKOJ	12,60 m ²
D.01.05.06	KOUPELNA + WC	6,46 m ²
D.01.04.08	KOMORA	2,50 m ²
	VNITŘNÍ UŽITNÁ PLOCHA	54,02 m²
	CELKOVÁ PODLAHOVÁ PLOCHA	57,80 m²
D.01.04.11	TERASA	34,23 m ²

Plochy místností jsou orientační.
Podlahová plocha bytu je vypočtena dle nařízení vlády č. 366/2013 Sb.



**ZAHRADY
MĚLNÍK**

KONTAKT NA PRODEJCE
Stavební bytové družstvo SEVER
Bažantí 1415/3, Liberec 1
Tel: 485 106 552
e-mail: sbdsever@sbdsever.cz
www.zahradymelnik.cz