

Byt D.01.07

Podlaží
1. NP

Kategorie
1+KK

Orientace
JZ


PŮDORYS



Č. MÍSTNOSTI	MÍSTNOST	VELIKOST
D.01.07.01	CHODBA	8,61 m ²
D.01.07.02	OBÝVACÍ POKOJ + KK	26,63 m ²
D.01.07.06	KOUPELNA + WC	5,35 m ²
	VNITŘNÍ UŽITNÁ PLOCHA	40,59 m²
	CELKOVÁ PODLAHOVÁ PLOCHA	43,90 m²
D.01.07.11	TERASA	36,42 m ²

Plochy místností jsou orientační.
Podlahová plocha bytu je vypočtena dle nařízení vlády č. 366/2013 Sb.

0 1 2 3 4 5 6 7m

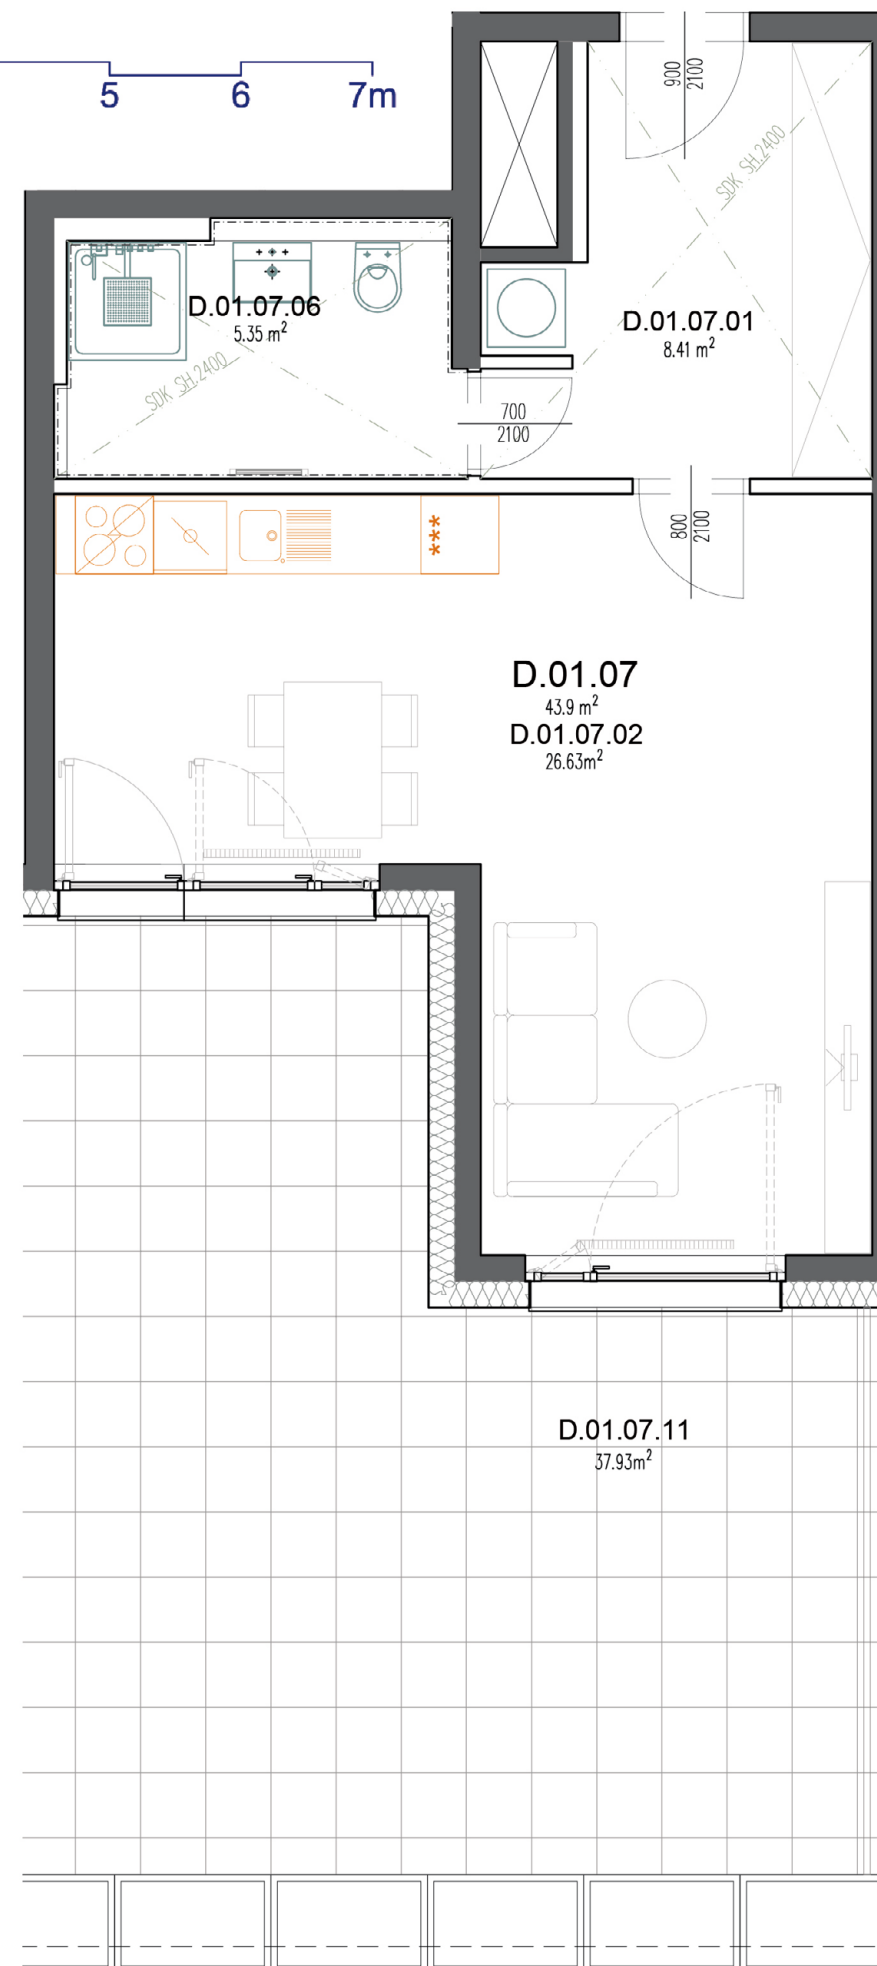

**ZAHRADY
MĚLNÍK**

KONTAKT NA PRODEJCE
Stavební bytové družstvo SEVER
Bažantí 1415/3, Liberec 1
Tel: 485 106 552
e-mail: sbdsever@sbdsever.cz
www.zahradymelnik.cz