


Byt D.02.01

Podlaží
2. NP

Kategorie
1+KK

Orientace
SV

PŮDORYS

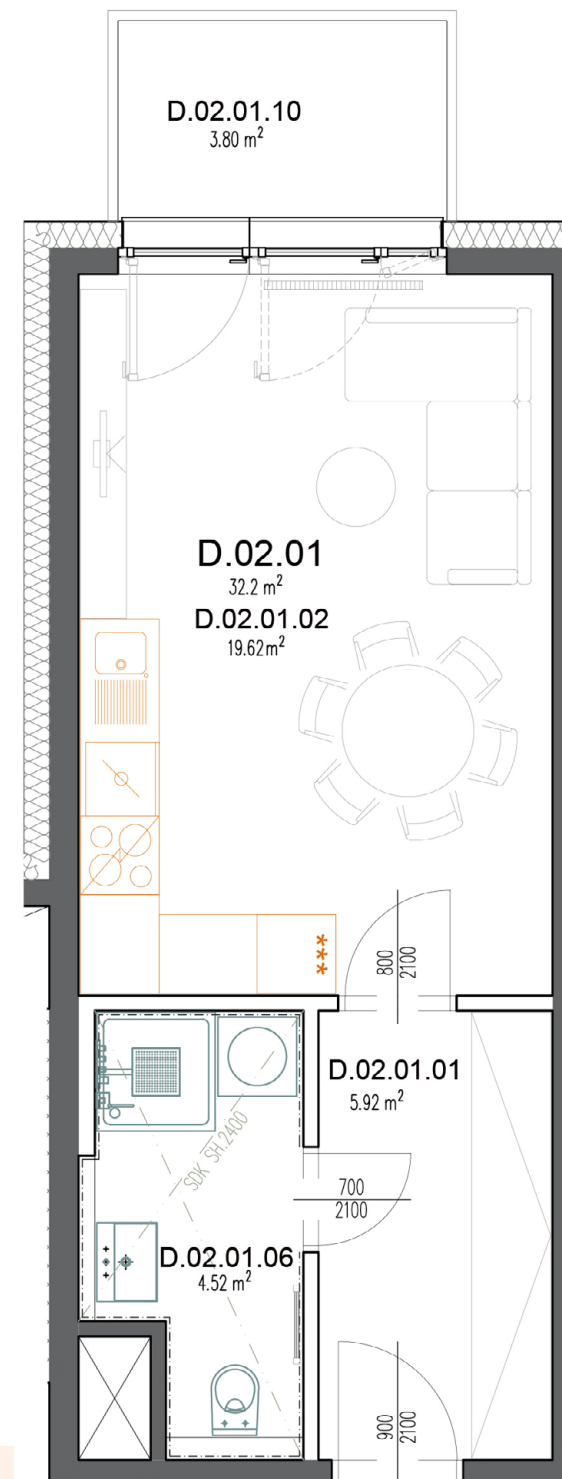

Č. MÍSTNOSTI	MÍSTNOST	VELIKOST
D.02.01.01	CHODBA	5,92 m ²
D.02.01.02	OBÝVACÍ POKOJ + KK	19,62 m ²
D.02.01.06	KOUPELNA + WC	4,56 m ²
VNITŘNÍ UŽITNÁ PLOCHA		30,10 m²
CELKOVÁ PODLAHOVÁ PLOCHA		32,20 m²
D.02.01.10	BALKON	3,80 m ²

Plochy místností jsou orientační.
Podlahová plocha bytu je vypočtena dle nařízení vlády č. 366/2013 Sb.



**ZAHRADY
MĚLNÍK**

KONTAKT NA PRODEJCE
Stavební bytové družstvo SEVER
Bažantí 1415/3, Liberec 1
Tel: 485 106 552
e-mail: sbdsever@sbdsever.cz
www.zahradymelnik.cz