


Byt D.02.02

Podlaží
2. NP

Kategorie
3+KK

Orientace
SV, JV

PŮDORYS

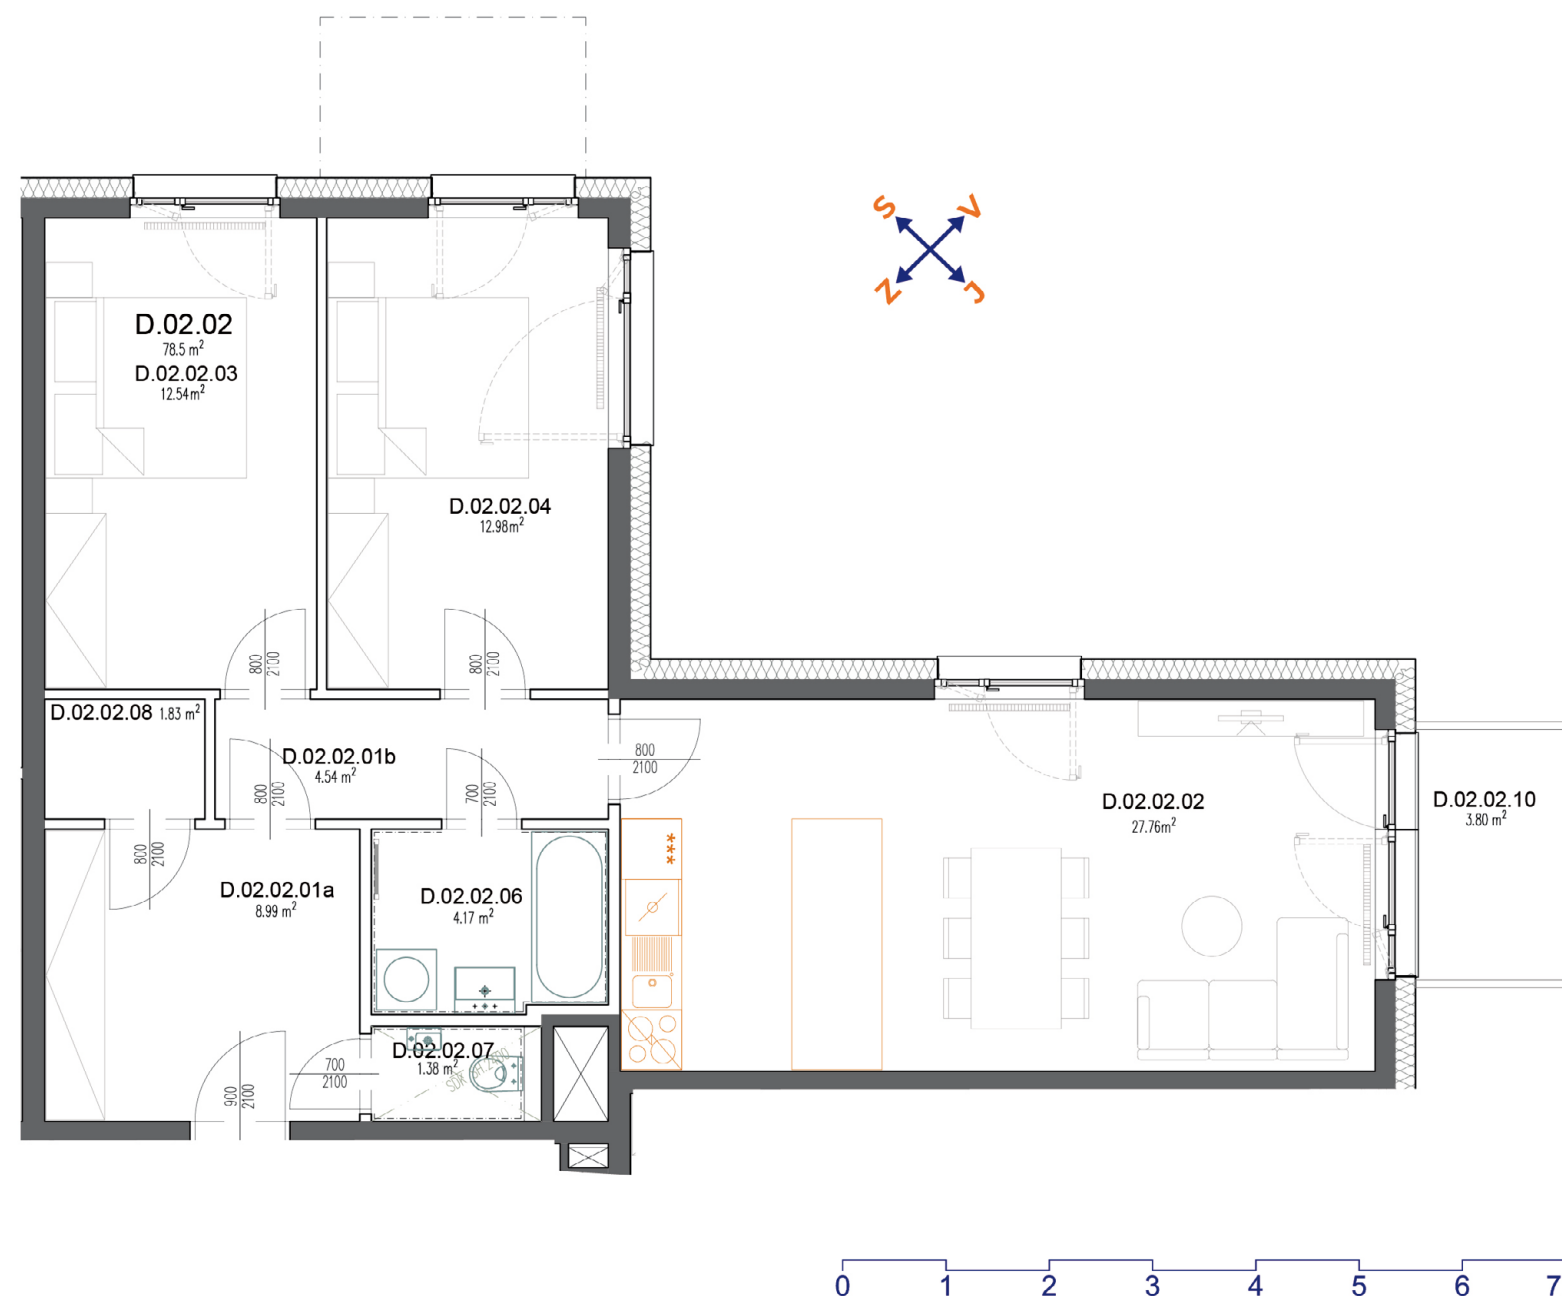

Č. MÍSTNOSTI	MÍSTNOST	VELIKOST
D.02.02.01a	CHODBA	8,99 m ²
D.02.02.01b	CHODBA	4,54 m ²
D.02.02.02	OBÝVACÍ POKOJ + KK	27,76 m ²
D.02.02.03	POKOJ	12,54 m ²
D.02.02.04	POKOJ	12,98 m ²
D.02.02.06	KOUPELNA	4,20 m ²
D.02.02.07	WC	1,39 m ²
D.02.02.08	KOMORA	1,83 m ²
VNITŘNÍ UŽITNÁ PLOCHA		74,23 m²
CELKOVÁ PODLAHOVÁ PLOCHA		78,50 m²
D.02.02.10	BALKON	3,80 m ²

Plochy místností jsou orientační.
Podlahová plocha bytu je vypočtena dle nařízení vlády č. 366/2013 Sb.



**ZAHRADY
MĚLNÍK**

KONTAKT NA PRODEJCE
Stavební bytové družstvo SEVER
Bažantí 1415/3, Liberec 1
Tel: 485 106 552
e-mail: sbdsever@sbdsever.cz
www.zahradymelnik.cz