


Byt D.03.01

Podlaží
3. NP

Kategorie
1+KK

Orientace
SV

PŮDORYS

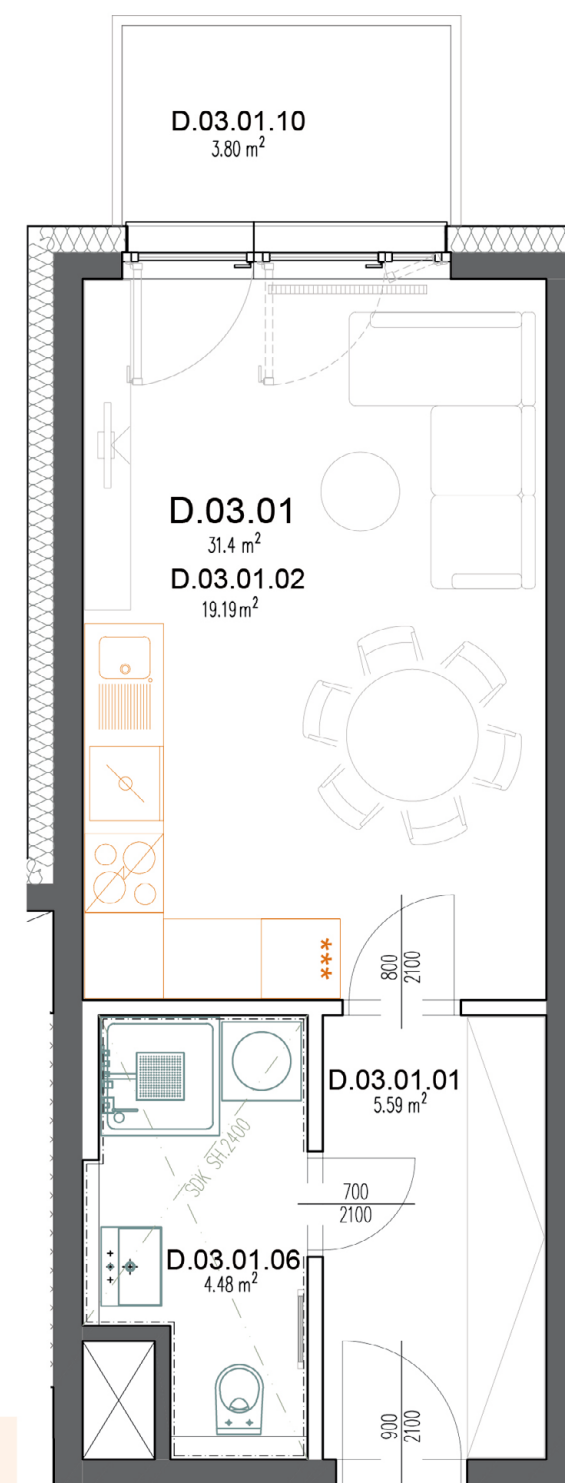

Č. MÍSTNOSTI	MÍSTNOST	VELIKOST
D.03.01.01	CHODBA	5,59 m ²
D.03.01.02	OBÝVACÍ POKOJ + KK	19,19 m ²
D.03.01.06	KOUPELNA + WC	4,52 m ²
VNITŘNÍ UŽITNÁ PLOCHA		29,30 m²
CELKOVÁ PODLAHOVÁ PLOCHA		31,40 m²
D.03.01.10	BALKON	3,80 m ²

Plochy místností jsou orientační.
Podlahová plocha bytu je vypočtena dle nařízení vlády č. 366/2013 Sb.



**ZAHRADY
MĚLNÍK**

KONTAKT NA PRODEJCE
Stavební bytové družstvo SEVER
Bažantí 1415/3, Liberec 1
Tel: 485 106 552
e-mail: sbdsever@sbdsever.cz
www.zahradymelnik.cz