


Byt D.03.03

Podlaží
3. NP

Kategorie
2+KK

Orientace
JV, JZ

PŮDORYS

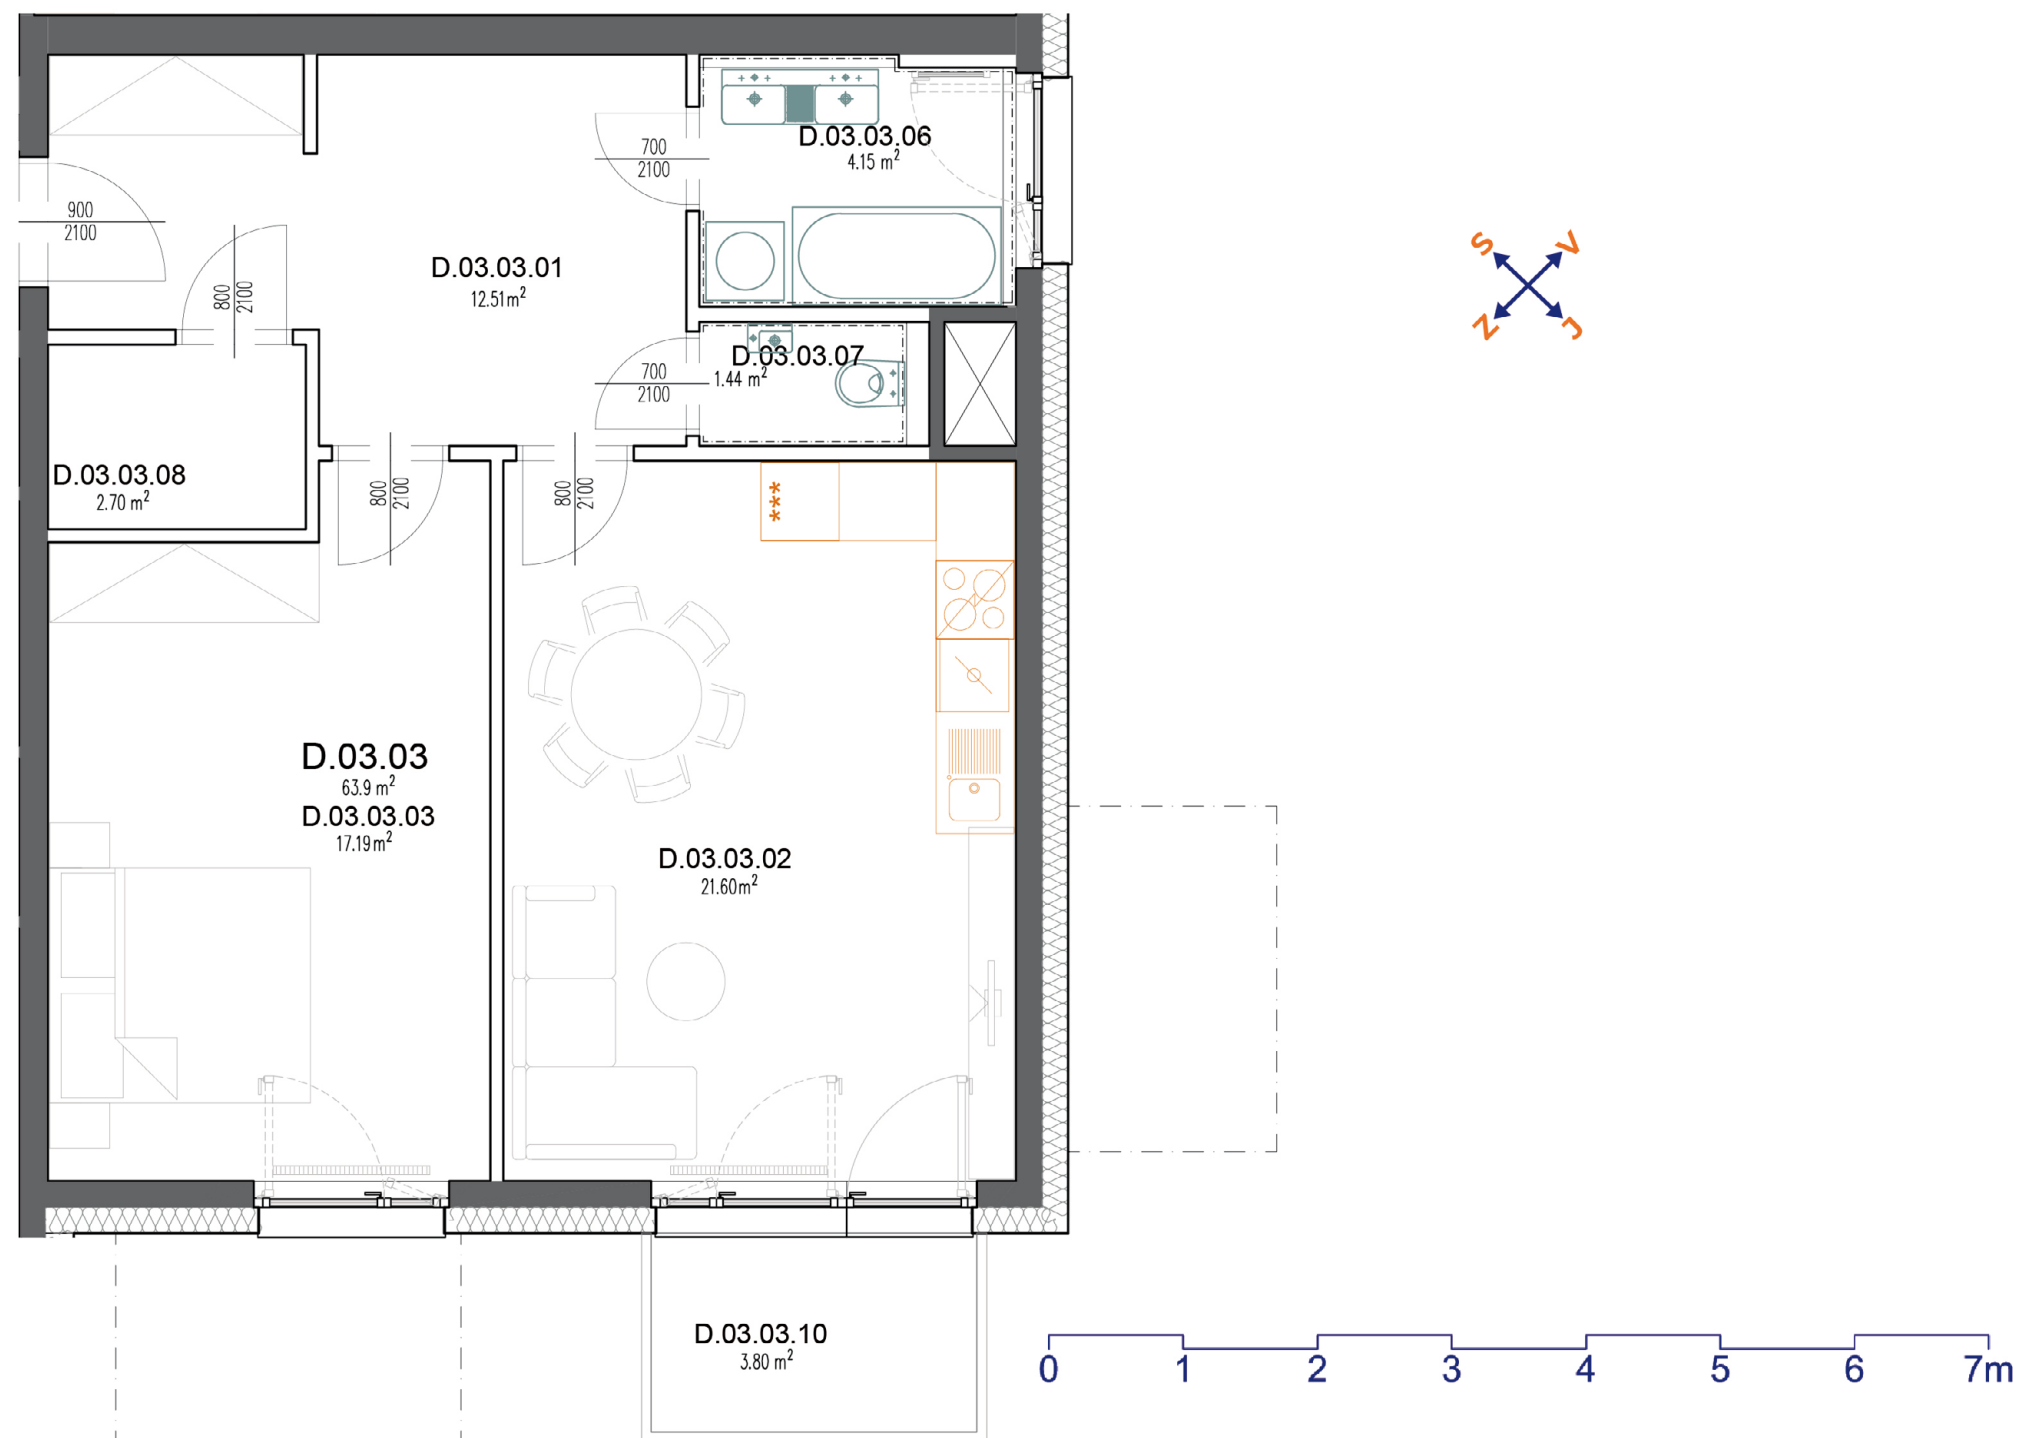

Č. MÍSTNOSTI	MÍSTNOST	VELIKOST
D.03.03.01	CHODBA	12,51 m ²
D.03.03.02	OBÝVACÍ POKOJ + KK	21,60 m ²
D.03.03.03	POKOJ	17,19 m ²
D.03.03.06	KOUPELNA	4,15 m ²
D.03.03.07	WC	1,44 m ²
D.03.03.08	KOMORA	2,73 m ²
VNITŘNÍ UŽITNÁ PLOCHA		59,62 m ²
CELKOVÁ PODLAHOVÁ PLOCHA		63,90 m ²
D.03.03.10	BALKON	3,80 m ²

Plochy místností jsou orientační.
Podlahová plocha bytu je vypočtena dle nařízení vlády č. 366/2013 Sb.


**ZAHRADY
MĚLNÍK**

KONTAKT NA PRODEJCE
Stavební bytové družstvo SEVER
Bažantí 1415/3, Liberec 1
Tel: 485 106 552
e-mail: sbdsever@sbdsever.cz
www.zahradymelnik.cz