


# Byt D.03.08

Podlaží  
**3. NP**

Kategorie  
**3+KK**

Orientace  
**SV, SZ, JZ**

## PŮDORYS

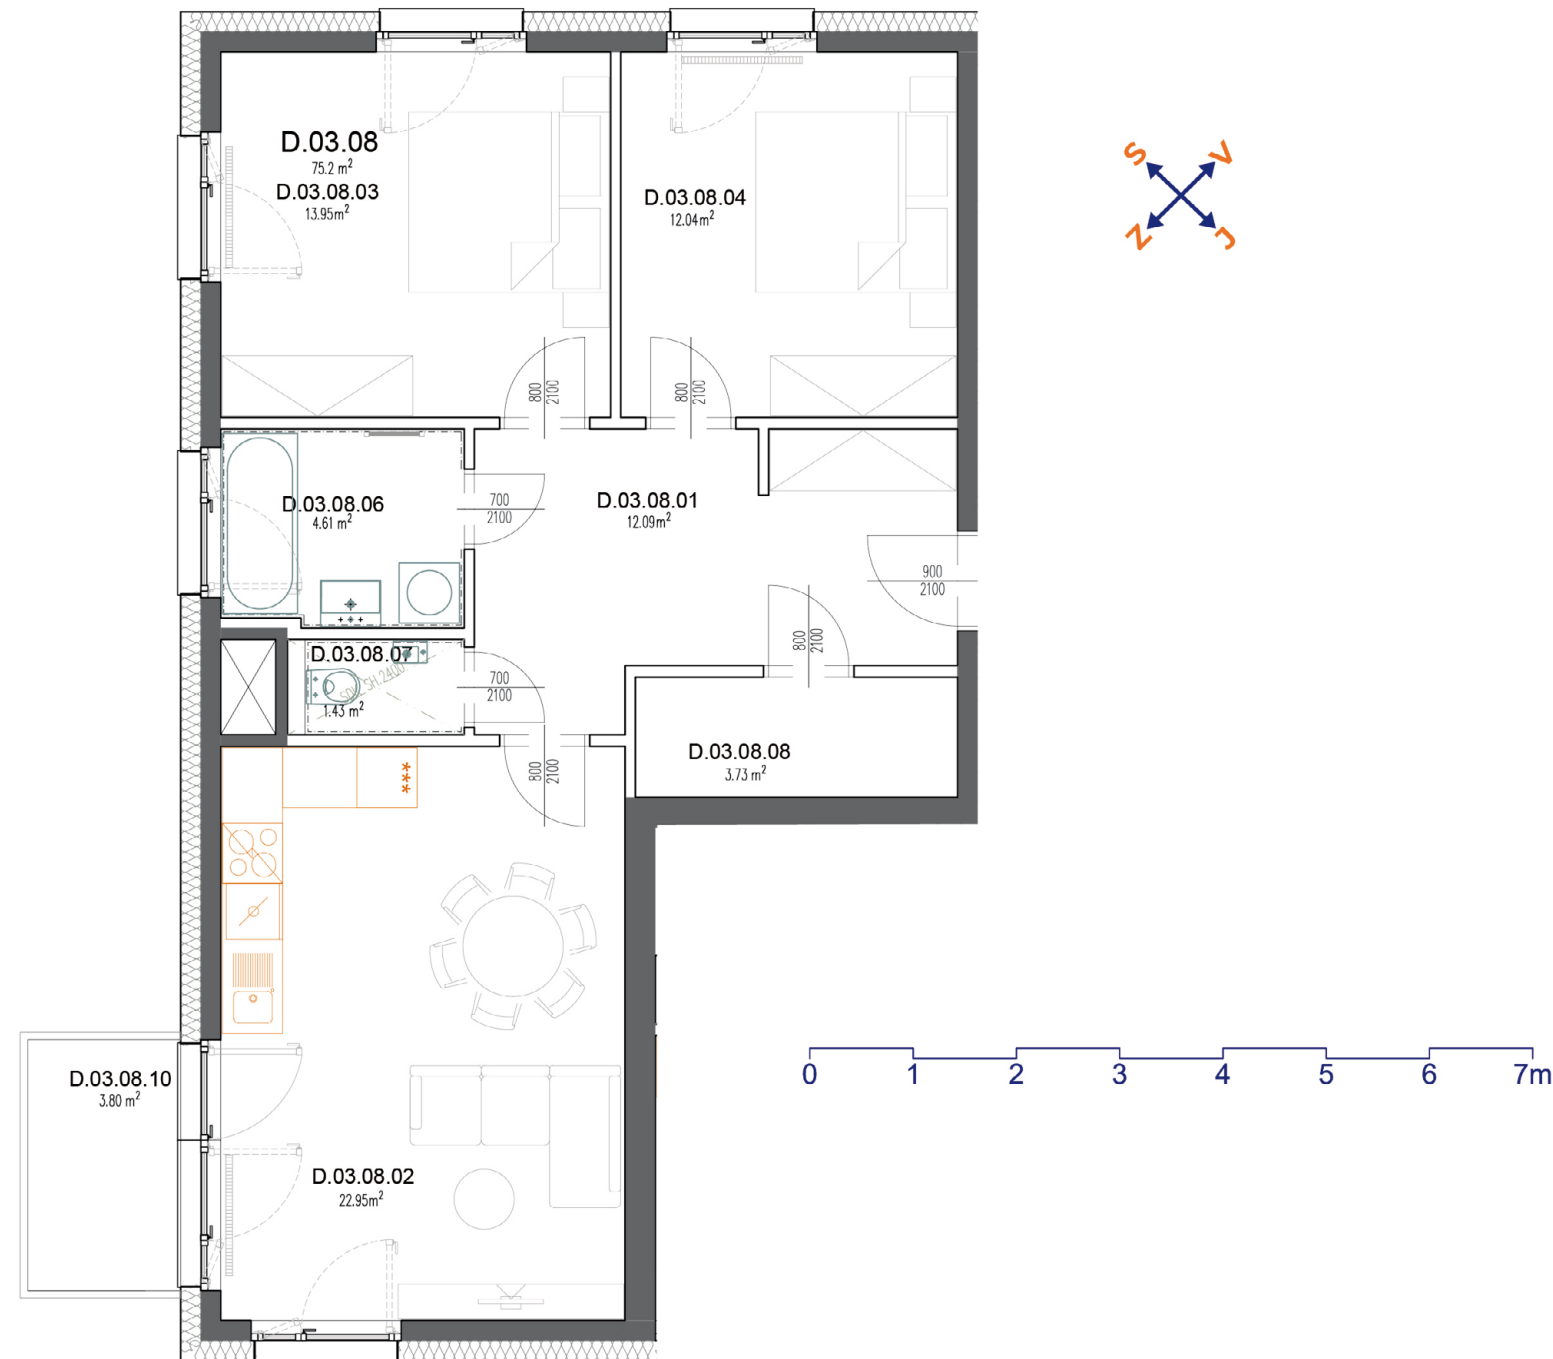

| Č. MÍSTNOSTI | MÍSTNOST                        | VELIKOST                   |
|--------------|---------------------------------|----------------------------|
| D.03.08.01   | CHODBA                          | 12,09 m <sup>2</sup>       |
| D.03.08.02   | OBÝVACÍ POKOJ + KK              | 22,95 m <sup>2</sup>       |
| D.03.08.03   | POKOJ                           | 13,95 m <sup>2</sup>       |
| D.03.08.04   | POKOJ                           | 12,04 m <sup>2</sup>       |
| D.03.08.06   | KOUPELNA                        | 4,61 m <sup>2</sup>        |
| D.03.08.07   | WC                              | 1,43 m <sup>2</sup>        |
| D.03.08.08   | KOMORA                          | 3,77 m <sup>2</sup>        |
|              | <b>VNITŘNÍ UŽITNÁ PLOCHA</b>    | <b>70,84 m<sup>2</sup></b> |
|              | <b>CELKOVÁ PODLAHOVÁ PLOCHA</b> | <b>75,20 m<sup>2</sup></b> |
| D.03.08.10   | BALKON                          | 3,80 m <sup>2</sup>        |

Plochy místností jsou orientační.  
Podlahová plocha bytu je vypočtena dle nařízení vlády č. 366/2013 Sb.

**ZAHRADY  
MĚLNÍK**

**KONTAKT NA PRODEJCE**  
Stavební bytové družstvo SEVER  
Bažantí 1415/3, Liberec 1  
Tel: 485 106 552  
e-mail: [sbdsever@sbdsever.cz](mailto:sbdsever@sbdsever.cz)  
[www.zahradymelnik.cz](http://www.zahradymelnik.cz)