


Byt D.04.03

Podlaží
4. NP

Kategorie
1+KK

Orientace
JZ

PŮDORYS

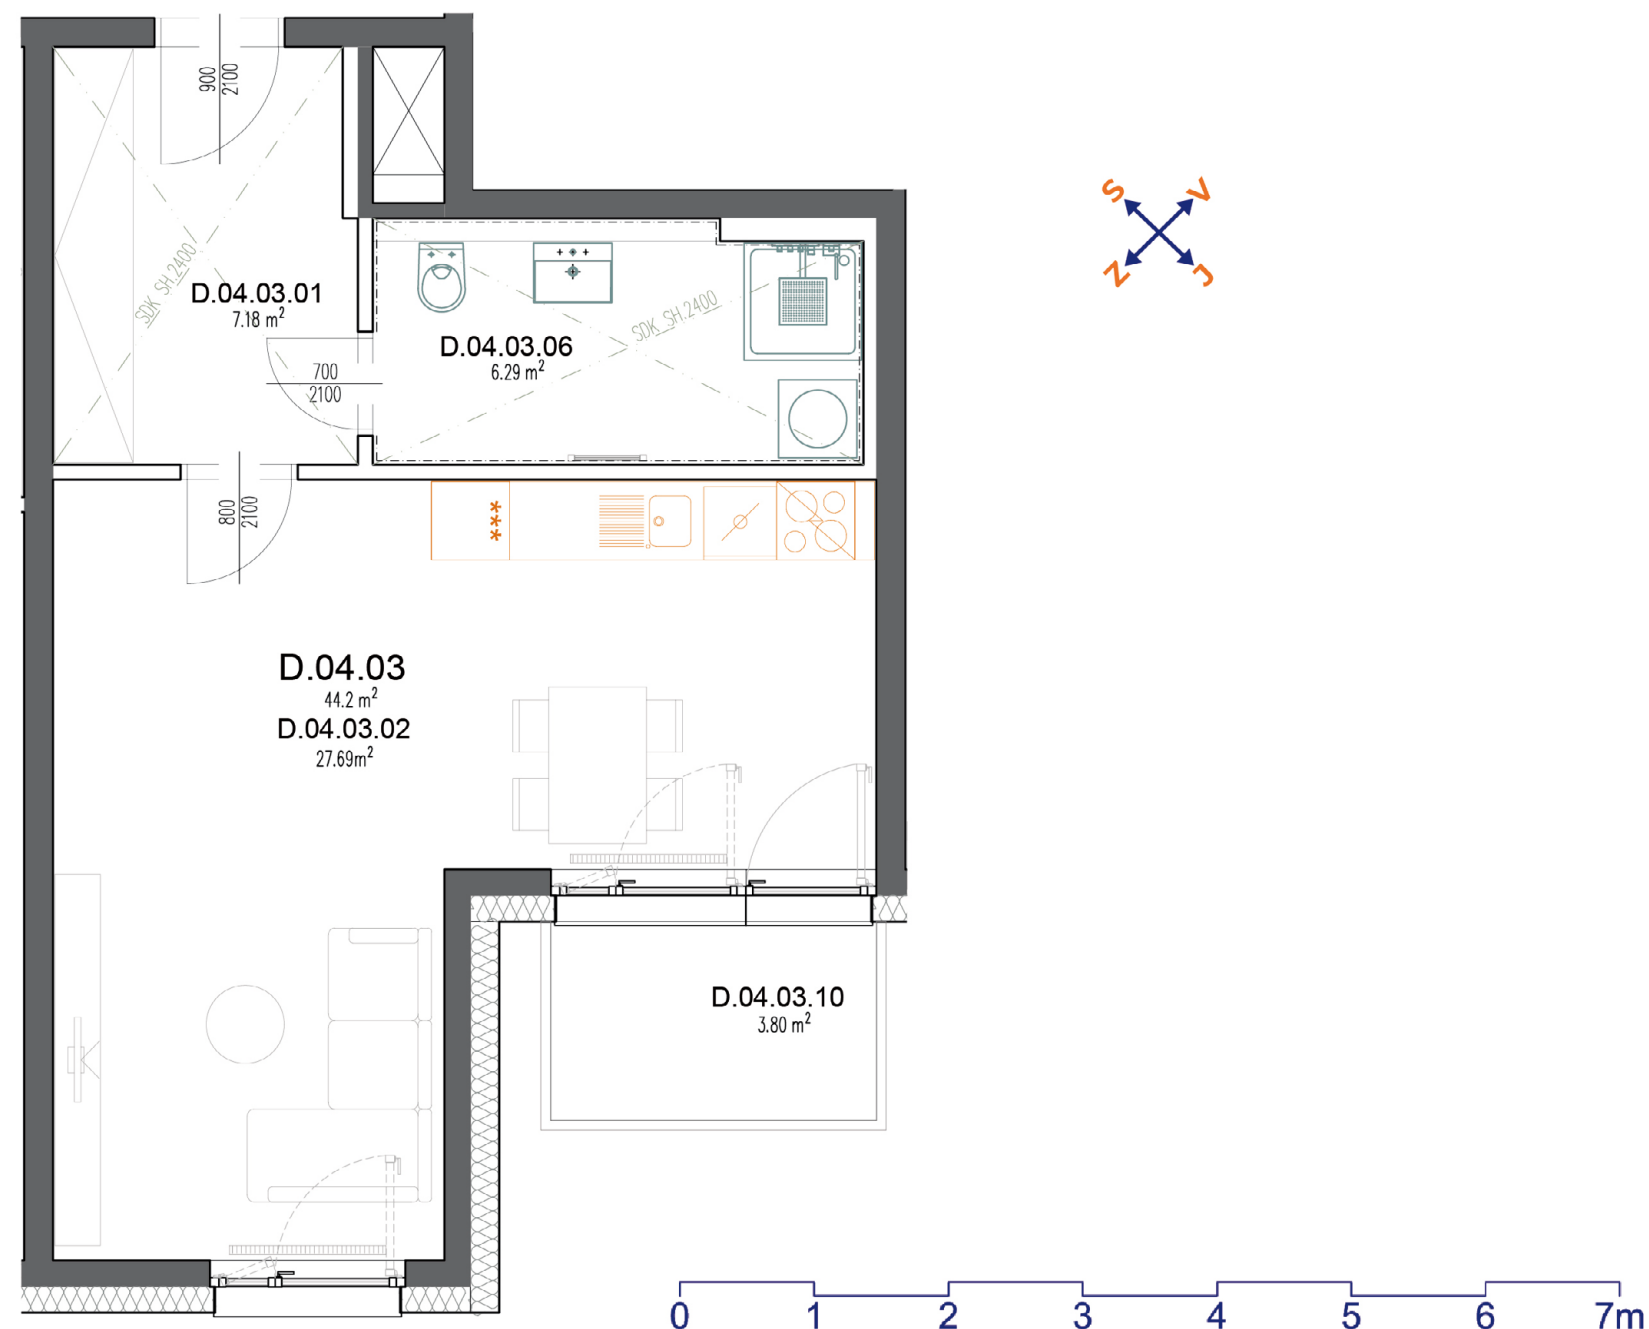

Č. MÍSTNOSTI	MÍSTNOST	VELIKOST
D.04.03.01	CHODBA	7,33 m ²
D.04.03.02	OBÝVACÍ POKOJ + KK	27,69 m ²
D.04.03.06	KOUPELNA + WC	6,29 m ²
	VNITŘNÍ UŽITNÁ PLOCHA	41,31 m²
	CELKOVÁ PODLAHOVÁ PLOCHA	44,20 m²
D.04.03.10	BALKON	3,80 m ²



**ZAHRADY
MĚLNÍK**

Plochy místností jsou orientační.
Podlahová plocha bytu je vypočtena dle nařízení vlády č. 366/2013 Sb.

KONTAKT NA PRODEJCE
Stavební bytové družstvo SEVER
Bažantí 1415/3, Liberec 1
Tel: 485 106 552
e-mail: sbdsever@sbdsever.cz
www.zahradymelnik.cz