


# Byt D.04.06

Podlaží  
**4. NP**

Kategorie  
**2+KK**

Orientace  
**JZ**

## PŮDORYS

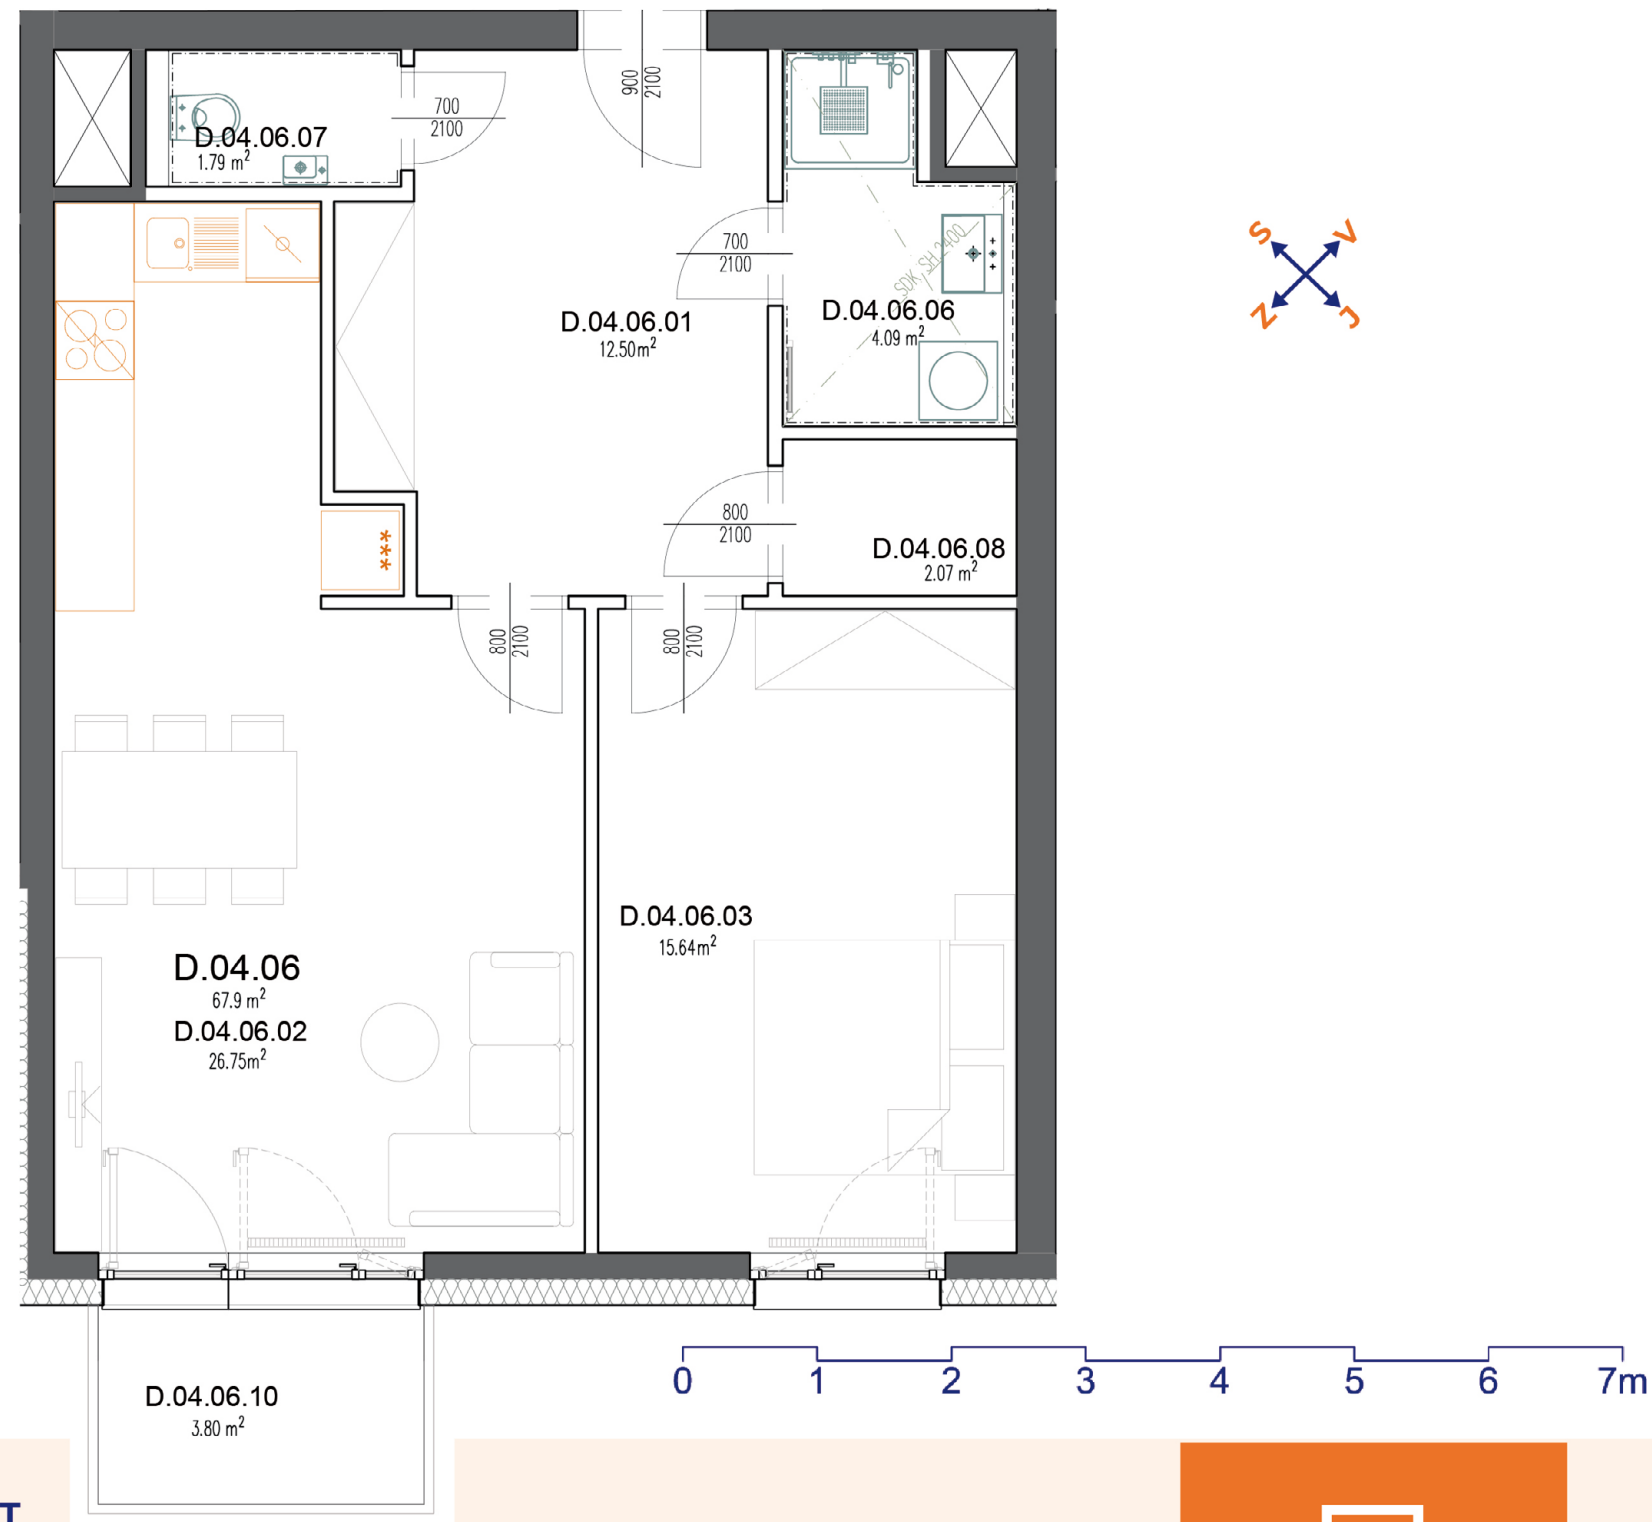

| Č. MÍSTNOSTI | MÍSTNOST                        | VELIKOST                   |
|--------------|---------------------------------|----------------------------|
| D.04.06.01   | CHODBA                          | 12,50 m <sup>2</sup>       |
| D.04.06.02   | OBÝVACÍ POKOJ + KK              | 26,75 m <sup>2</sup>       |
| D.04.06.03   | POKOJ                           | 15,64 m <sup>2</sup>       |
| D.04.06.06   | KOUPELNA                        | 4,13 m <sup>2</sup>        |
| D.04.06.07   | WC                              | 1,79 m <sup>2</sup>        |
| D.04.06.08   | KOMORA                          | 2,08 m <sup>2</sup>        |
|              | <b>VNITŘNÍ UŽITNÁ PLOCHA</b>    | <b>62,89 m<sup>2</sup></b> |
|              | <b>CELKOVÁ PODLAHOVÁ PLOCHA</b> | <b>67,90 m<sup>2</sup></b> |
| D.04.06.10   | BALKON                          | 3,80 m <sup>2</sup>        |

Plochy místností jsou orientační.  
Podlahová plocha bytu je vypočtena dle nařízení vlády č. 366/2013 Sb.

**ZAHRADY  
MĚLNÍK**

**KONTAKT NA PRODEJCE**  
Stavební bytové družstvo SEVER  
Bažantí 1415/3, Liberec 1  
Tel: 485 106 552  
e-mail: [sbdsever@sbdsever.cz](mailto:sbdsever@sbdsever.cz)  
[www.zahradymelnik.cz](http://www.zahradymelnik.cz)