


Byt D.05.06

Podlaží
5. NP

Kategorie
2+KK

Orientace
JZ

PŮDORYS

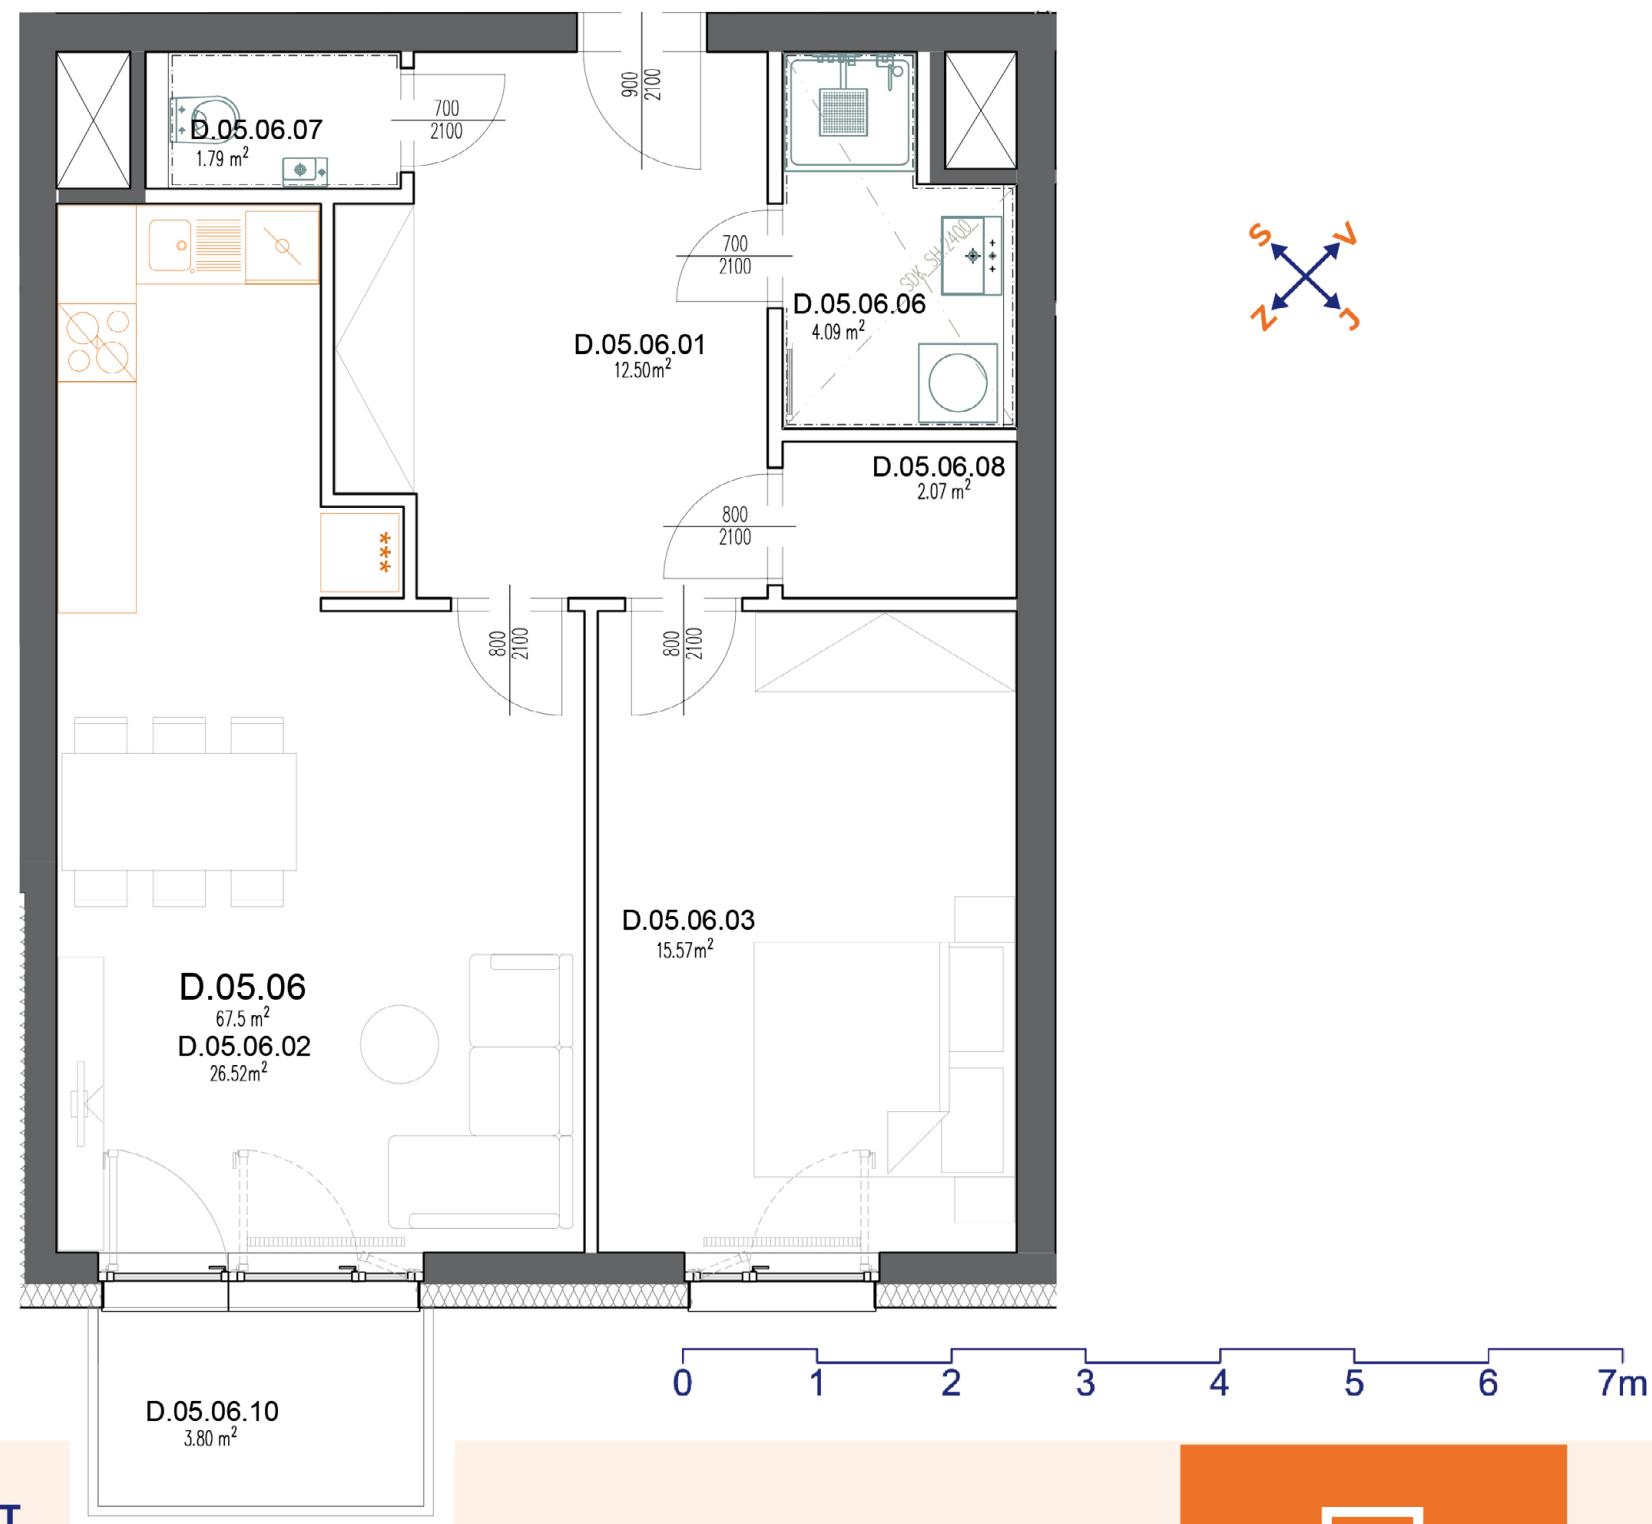

Č. MÍSTNOSTI	MÍSTNOST	VELIKOST
D.05.06.01	CHODBA	12,50 m ²
D.05.06.02	OBÝVACÍ POKOJ + KK	26,54 m ²
D.05.06.03	POKOJ	15,57 m ²
D.05.06.06	KOUPELNA	4,13 m ²
D.05.06.07	WC	1,79 m ²
D.05.06.08	KOMORA	2,08 m ²
	VNITŘNÍ UŽITNÁ PLOCHA	62,61 m²
	CELKOVÁ PODLAHOVÁ PLOCHA	67,60 m²
D.05.06.10	BALKON	3,80 m ²

Plochy místností jsou orientační.
Podlahová plocha bytu je vypočtena dle nařízení vlády č. 366/2013 Sb.

**ZAHRADY
MĚLNÍK**

KONTAKT NA PRODEJCE
Stavební bytové družstvo SEVER
Bažantí 1415/3, Liberec 1
Tel: 485 106 552
e-mail: sbdsever@sbdsever.cz
www.zahradymelnik.cz