


Byt D.06.03

Podlaží
6. NP

Kategorie
1+KK

Orientace
JZ

PŮDORYS

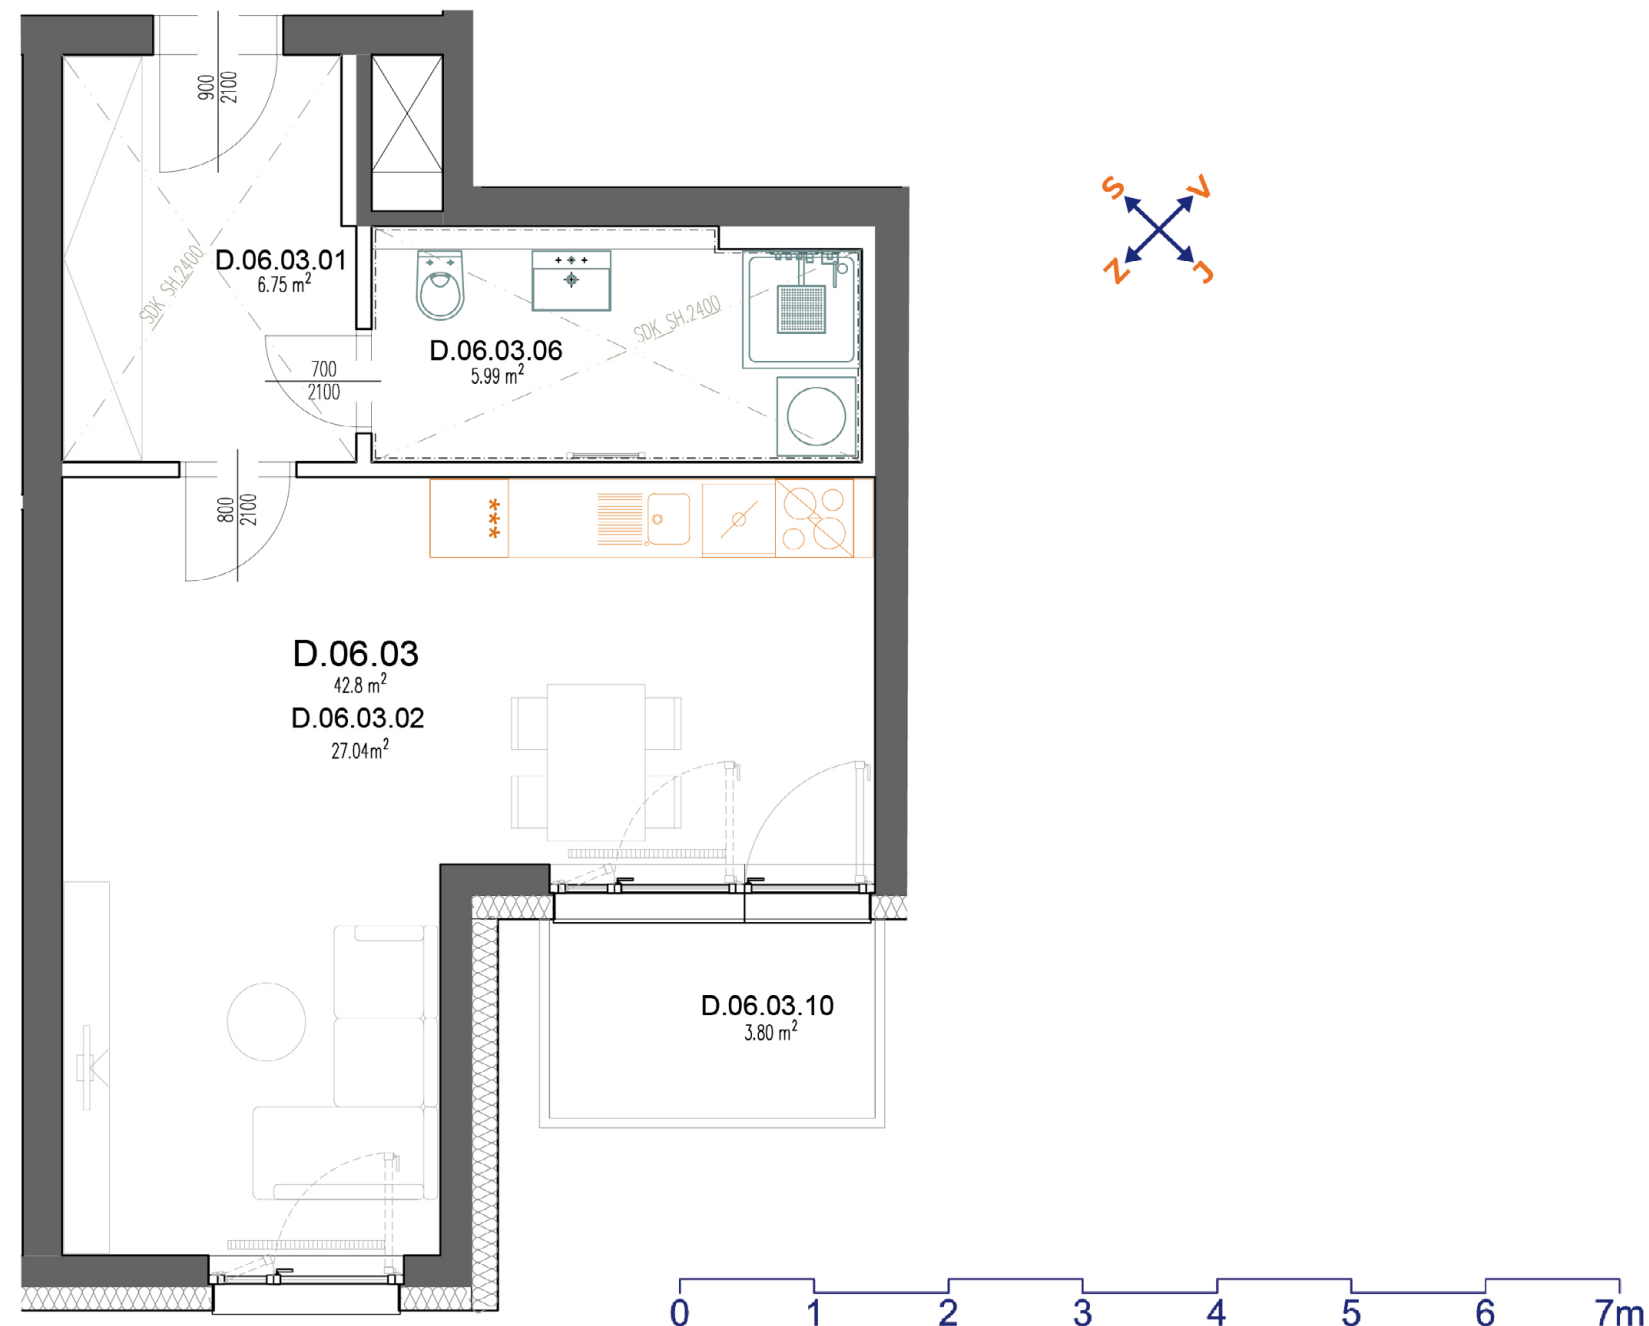

Č. MÍSTNOSTI	MÍSTNOST	VELIKOST
D.06.03.01	CHODBA	6,90 m ²
D.06.03.02	OBÝVACÍ POKOJ + KK	27,06 m ²
D.06.03.06	KOUPELNA + WC	5,99 m ²
	VNITŘNÍ UŽITNÁ PLOCHA	39,95 m²
	CELKOVÁ PODLAHOVÁ PLOCHA	42,80 m²
D.06.03.10	BALKON	3,80 m ²



**ZAHRADY
MĚLNÍK**

Plochy místností jsou orientační.
Podlahová plocha bytu je vypočtena dle nařízení vlády č. 366/2013 Sb.

KONTAKT NA PRODEJCE
Stavební bytové družstvo SEVER
Bažantí 1415/3, Liberec 1
Tel: 485 106 552
e-mail: sbdsever@sbdsever.cz
www.zahradymelnik.cz