


Byt D.06.04

Podlaží
6. NP

Kategorie
1+KK

Orientace
JZ

PŮDORYS

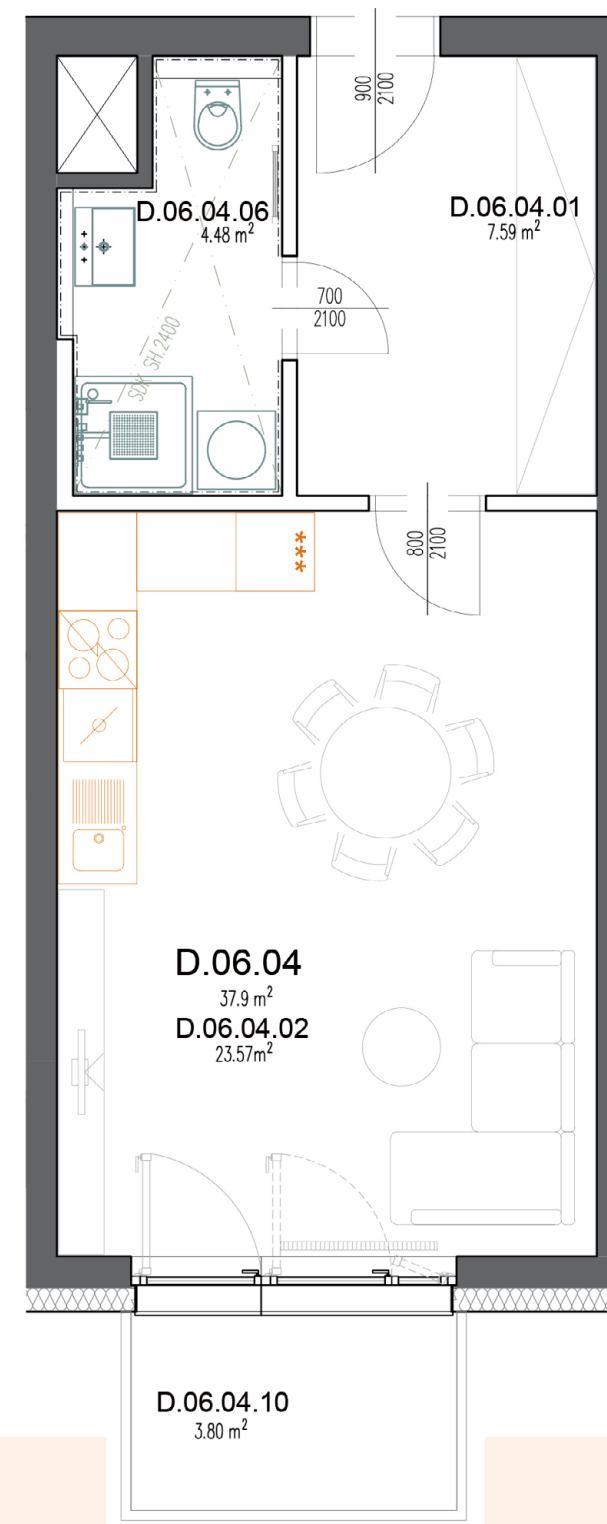

Č. MÍSTNOSTI	MÍSTNOST	VELIKOST
D.06.04.01	CHODBA	7,59 m ²
D.06.04.02	OBÝVACÍ POKOJ + KK	23,59 m ²
D.06.04.06	KOUPELNA + WC	4,57 m ²
VNITŘNÍ UŽITNÁ PLOCHA		35,75 m ²
CELKOVÁ PODLAHOVÁ PLOCHA		38,00 m ²
D.06.04.10	BALKON	3,80 m ²



**ZAHRADY
MĚLNÍK**

Plochy místností jsou orientační.
Podlahová plocha bytu je vypočtena dle nařízení vlády č. 366/2013 Sb.

KONTAKT NA PRODEJCE
Stavební bytové družstvo SEVER
Bažantí 1415/3, Liberec 1
Tel: 485 106 552
e-mail: sbdsever@sbdsever.cz
www.zahradymelnik.cz