

Byt D1.01.03

Podlaží
1. NP

Kategorie
2+KK

Orientace
JV, JZ



PŮDORYS



0 1 2 3 4 5 6 7m

Č. MÍSTNOSTI	MÍSTNOST	VELIKOST
D1.01.03.01	PŘEDSÍŇ	9,32 m ²
D1.01.03.02	OBÝVACÍ POKOJ + KK	22,13 m ²
D1.01.03.03	POKOJ	11,80 m ²
D1.01.03.06	KOUPELNA	5,36 m ²
D1.01.03.07	WC	1,30 m ²
D1.01.03.08	KOMORA	2,38 m ²
VNITŘNÍ UŽITNÁ PLOCHA		52,29 m ²
CELKOVÁ PODLAHOVÁ PLOCHA		56,90 m ²
D1.01.03.11	TERASA	54,91 m ²

UPOZORNĚNÍ: Plochy jednotlivých místností jsou pouze orientační. Vyobrazené zařízení v plánech bytů (nábytek, kuch. linka, el. spotřebiče atd.) není součástí dodávky. Rozsah dodávky je specifikován ve standardu. Investor si vyhrazuje právo na drobné úpravy.

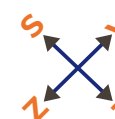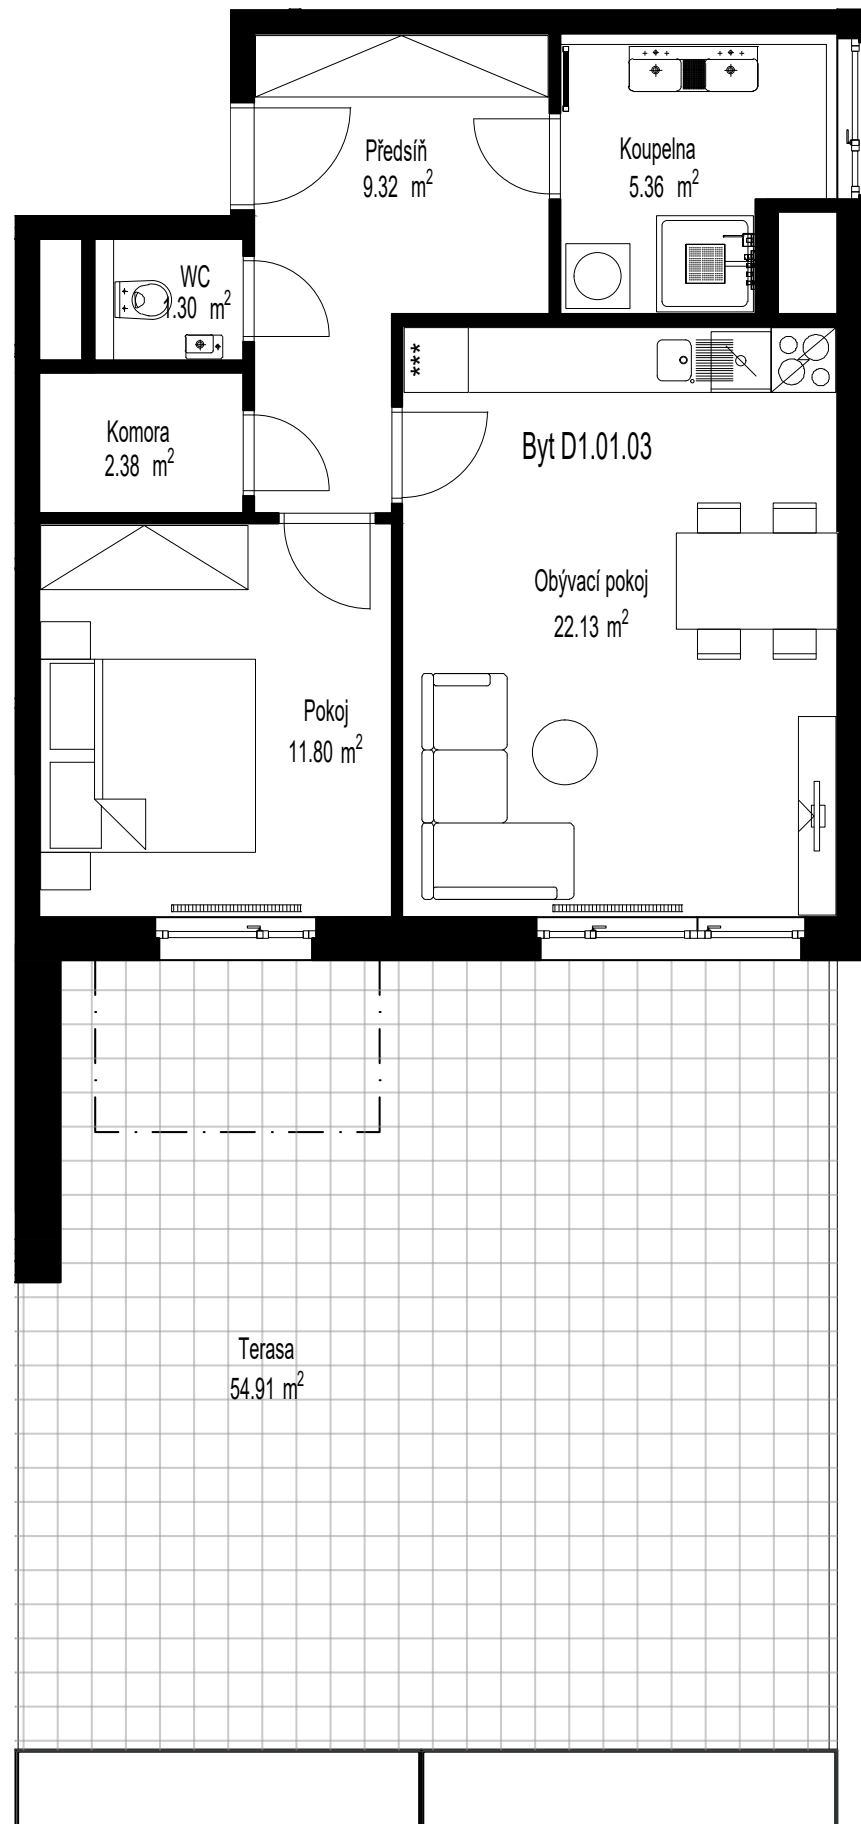


**ZAHRADY
MĚLNÍK**

KONTAKT NA PRODEJCE
Stavební bytové družstvo SEVER
Bažantí 1415/3, Liberec 1
Tel: 485 106 552
e-mail: sbdsever@sbdsever.cz
www.zahradymelnik.cz