



Byt D1.01.04

Podlaží
1. NP

Kategorie
2+KK

Orientace
JZ

PŮDORYS

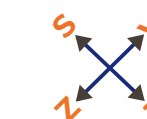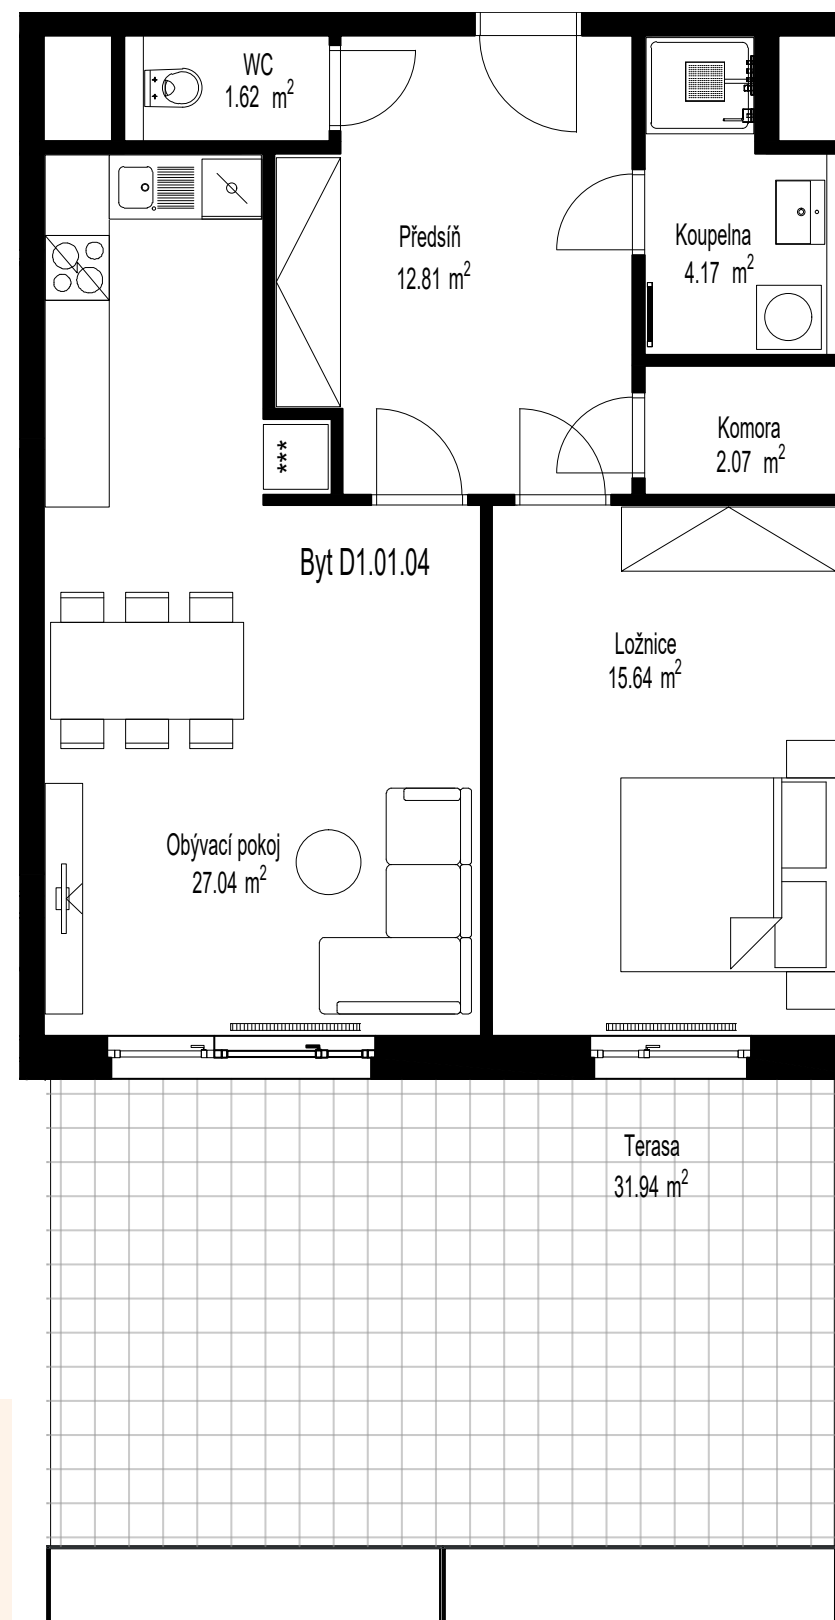

Č. MÍSTNOSTI	MÍSTNOST	VELIKOST
D1.01.04.01	PŘEDSÍŇ	12,81 m ²
D1.01.04.02	OBÝVACÍ POKOJ + KK	27,04 m ²
D1.01.04.03	LOŽNICE	15,64 m ²
D1.01.04.06	KOUPELNA	4,17 m ²
D1.01.04.07	WC	1,62 m ²
D1.01.04.08	KOMORA	2,07 m ²
VNITŘNÍ UŽITNÁ PLOCHA		63,35 m ²
CELKOVÁ PODLAHOVÁ PLOCHA		68,40 m ²
D1.01.04.11	TERASA	31,94 m ²

UPOZORNĚNÍ: Plochy jednotlivých místností jsou pouze orientační. Vyobrazené zařízení v plánech bytů (nábytek, kuch. linka, el. spotřebiče atd.) není součástí dodávky. Rozsah dodávky je specifikován ve standardu. Investor si vyhrazuje právo na drobné úpravy.



**ZAHRADY
MĚLNÍK**

KONTAKT NA PRODEJCE
Stavební bytové družstvo SEVER
Bažantí 1415/3, Liberec 1
Tel: 485 106 552
e-mail: sbdsever@sbdsever.cz
www.zahradymelnik.cz