

Byt D1.01.05

Podlaží
1. NP

Kategorie
2+KK

Orientace
JZ, JV



PŮDORYS



0 1 2 3 4 5 6 7m

Č. MÍSTNOSTI	MÍSTNOST	VELIKOST
D1.01.05.01	PŘEDSÍŇ	5,20 m ²
D1.01.05.02	OBÝVACÍ POKOJ + KK	27,35 m ²
D1.01.05.03	LOŽNICE	12,60 m ²
D1.01.05.06	KOUPELNA + WC	6,43 m ²
D1.01.05.08	KOMORA	2,41 m ²
	VNITŘNÍ UŽITNÁ PLOCHA	53,99 m²
	CELKOVÁ PODLAHOVÁ PLOCHA	57,80 m²
D1.01.05.11	TERASA	35,91 m ²

UPOZORNĚNÍ: Plochy jednotlivých místností jsou pouze orientační. Vyobrazené zařízení v plánech bytů (nábytek, kuch. linka, el. spotřebiče atd.) není součástí dodávky. Rozsah dodávky je specifikován ve standardu. Investor si vyhrazuje právo na drobné úpravy.

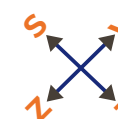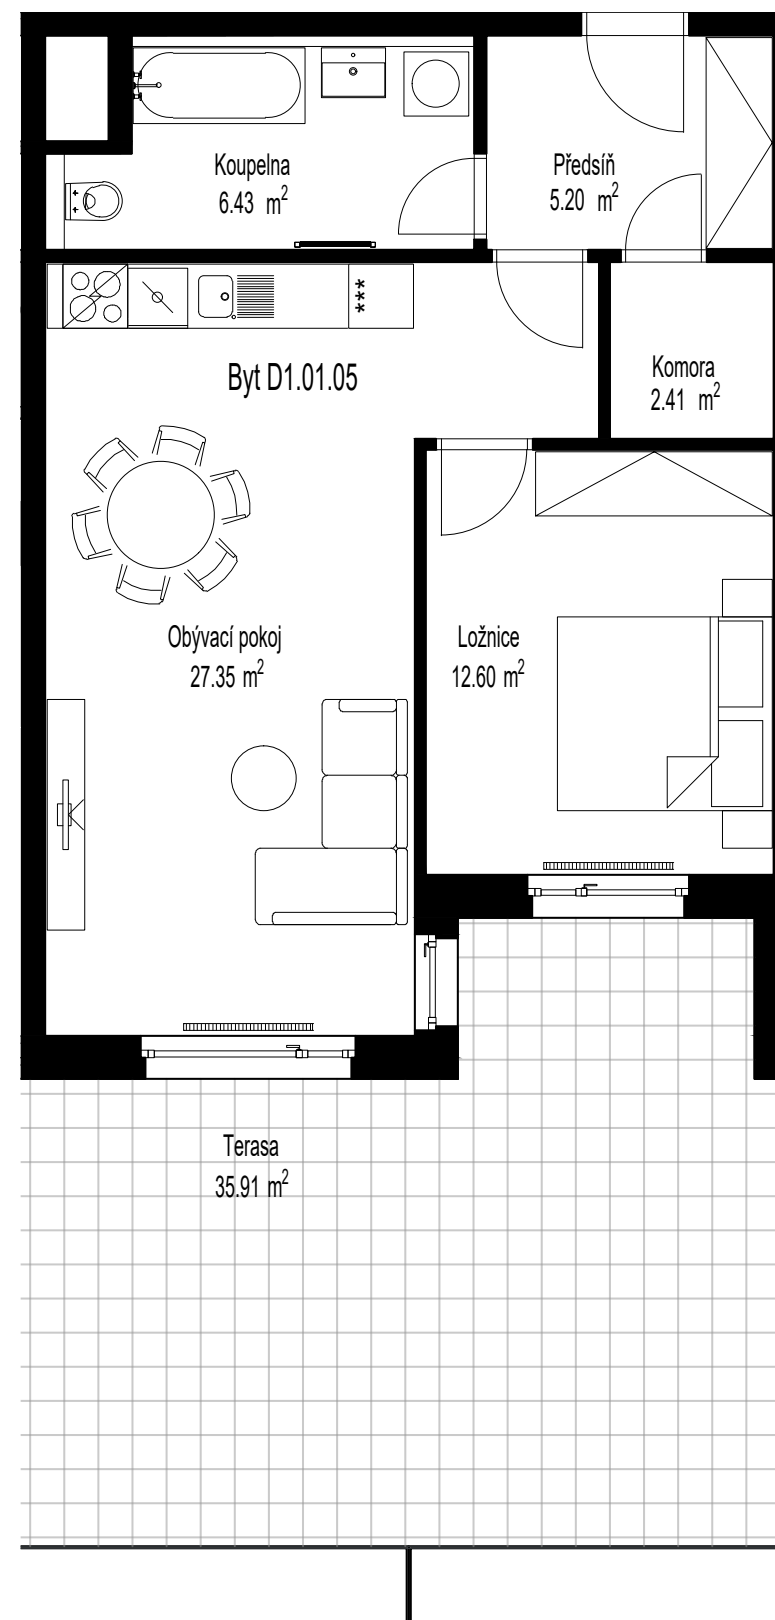

**ZAHRADY
MĚLNÍK**

KONTAKT NA PRODEJCE
Stavební bytové družstvo SEVER
Bažantí 1415/3, Liberec 1
Tel: 485 106 552
e-mail: sbdsever@sbdsever.cz
www.zahradymelnik.cz