



Byt D1.01.06

Podlaží
1. NP

Kategorie
1+KK

Orientace
JZ

PŮDORYS

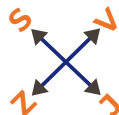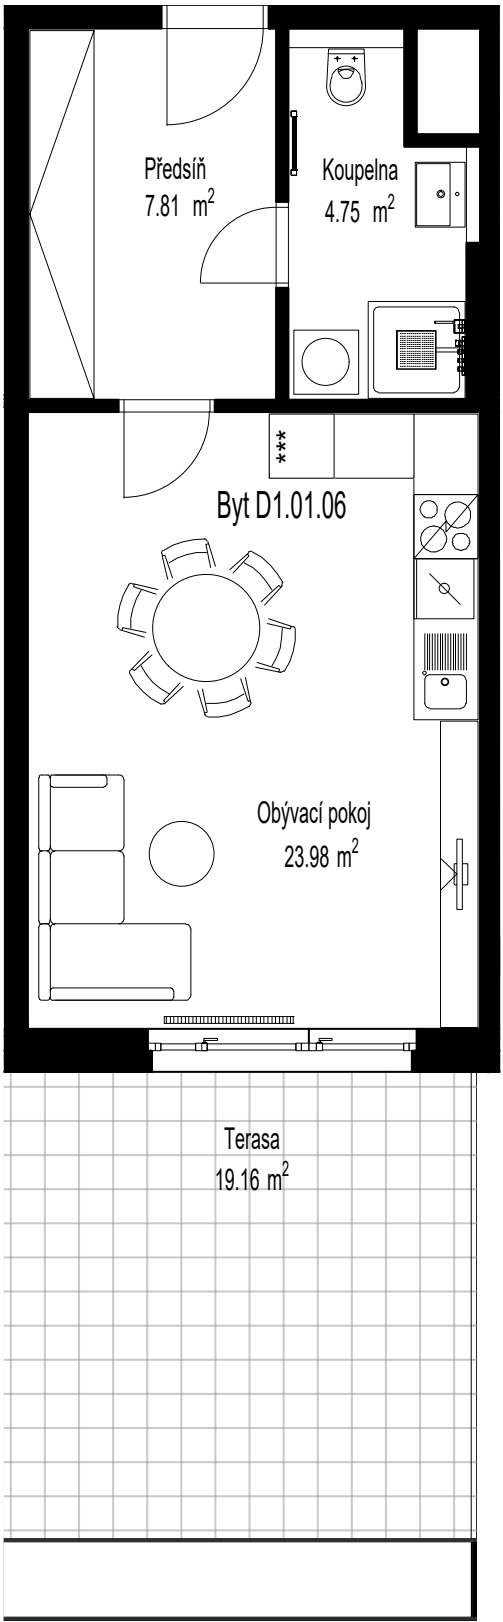

Č. MÍSTNOSTI	MÍSTNOST	VELIKOST
D1.01.06.01	PŘEDSÍŇ	7,81 m ²
D1.01.06.02	OBÝVACÍ POKOJ + KK	23,98 m ²
D1.01.06.06	KOUPELNA + WC	4,75 m ²
	VNITŘNÍ UŽITNÁ PLOCHA	36,54 m²
	CELKOVÁ PODLAHOVÁ PLOCHA	38,90 m²
D1.01.06.11	TERASA	19,16 m ²

UPOZORNĚNÍ: Plochy jednotlivých místností jsou pouze orientační. Vyobrazené zařízení v plánech bytů (nábytek, kuch. linka, el. spotřebiče atd.) není součástí dodávky. Rozsah dodávky je specifikován ve standardu. Investor si vyhrazuje právo na drobné úpravy.




**ZAHRADY
MĚLNÍK**

KONTAKT NA PRODEJCE
Stavební bytové družstvo SEVER
Bažantí 1415/3, Liberec 1
Tel: 485 106 552
e-mail: sbdsever@sbdsever.cz
www.zahradymelnik.cz