



Byt D1.03.01

Podlaží
3. NP

Kategorie
1+KK

Orientace
SV

PŮDORYS

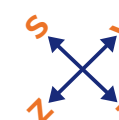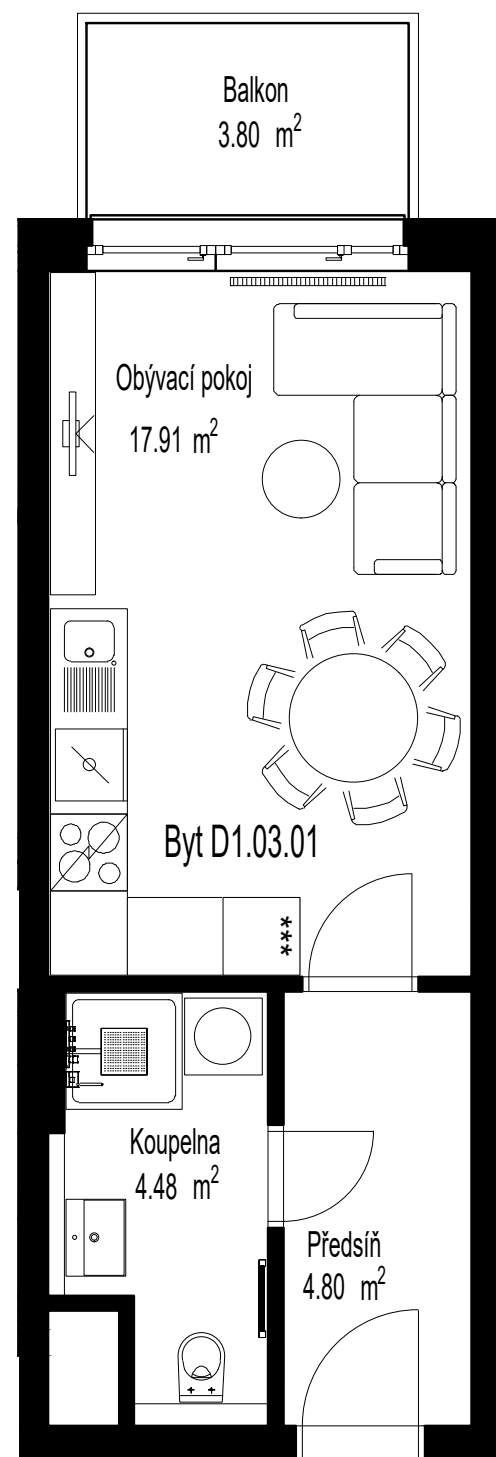

Č. MÍSTNOSTI	MÍSTNOST	VELIKOST
D1.03.01.01	PŘEDSÍŇ	4,80 m ²
D1.03.01.02	OBÝVACÍ POKOJ + KK	17,91 m ²
D1.03.01.06	KOUPELNA + WC	4,48 m ²
	VNITŘNÍ UŽITNÁ PLOCHA	27,19 m²
	CELKOVÁ PODLAHOVÁ PLOCHA	29,30 m²
D1.03.01.10	BALKON	3,80 m ²

UPOZORNĚNÍ: Plochy jednotlivých místností jsou pouze orientační. Vyobrazené zařízení v plánech bytů (nábytek, kuch. linka, el. spotřebiče atd.) není součástí dodávky. Rozsah dodávky je specifikován ve standardu. Investor si vyhrazuje právo na drobné úpravy.



**ZAHRADY
MĚLNÍK**

KONTAKT NA PRODEJCE
Stavební bytové družstvo SEVER
Bažantí 1415/3, Liberec 1
Tel: 485 106 552
e-mail: sbdsever@sbdsever.cz
www.zahradymelnik.cz