


Byt D1.03.02a

Podlaží
3. NP

Kategorie
2+KK


Orientace
SV, JV

PŮDORYS

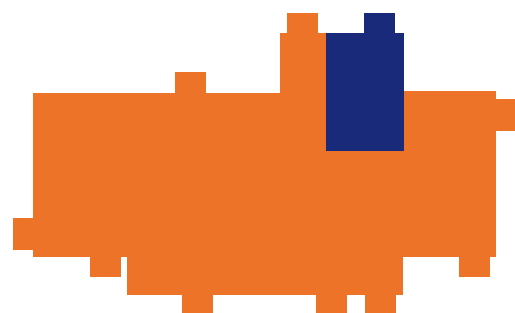

Č. MÍSTNOSTI	MÍSTNOST	VELIKOST
D1.03.02a.01	PŘEDSÍŇ	9,95 m ²
D1.03.02a.02	OBÝVACÍ POKOJ + KK	21,84 m ²
D1.03.02a.03	LOŽNICE	12,04 m ²
D1.03.02a.06	KOUPELNA + WC	5,04 m ²
	VNITŘNÍ UŽITNÁ PLOCHA	48,86 m²
	CELKOVÁ PODLAHOVÁ PLOCHA	52,10 m²
D1.03.02a.10	BALKON	3,80 m ²

UPOZORNĚNÍ: Plochy jednotlivých místností jsou pouze orientační. Vyobrazené zařízení v plánech bytů (nábytek, kuch. linka, el. spotřebiče atd.) není součástí dodávky. Rozsah dodávky je specifikován ve standardu. Investor si vyhrazuje právo na drobné úpravy.

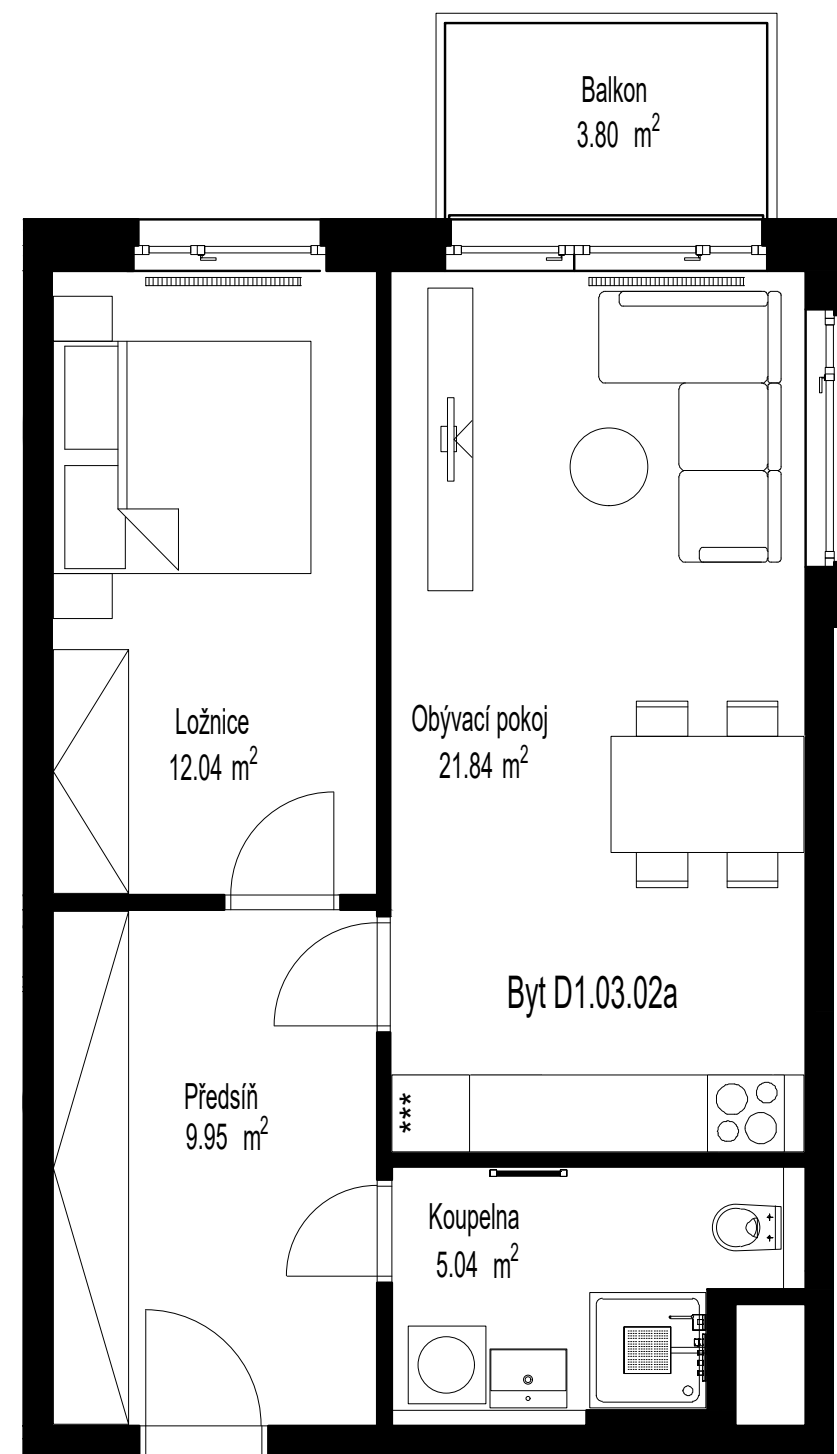

**ZAHRADY
MĚLNÍK**

KONTAKT NA PRODEJCE
Stavební bytové družstvo SEVER
Bažantí 1415/3, Liberec 1
Tel: 485 106 552
e-mail: sbdsever@sbdsever.cz
www.zahradymelnik.cz