


# Byt D1.04.03

Podlaží  
4. NP

Kategorie  
1+KK

Orientace  
JZ

## PŮDORYS

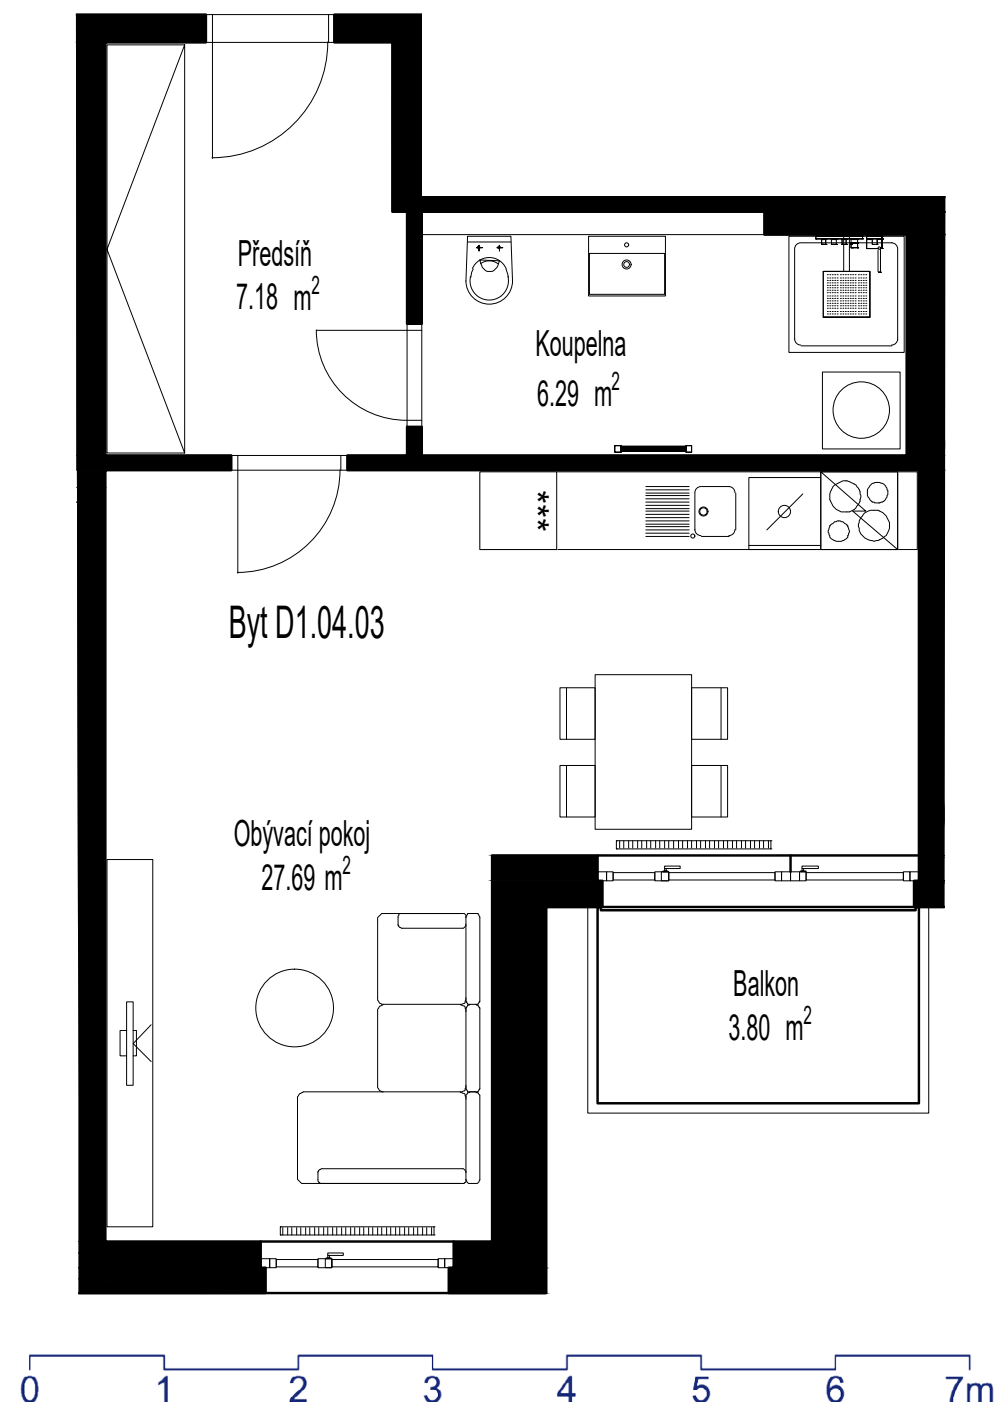

| Č. MÍSTNOSTI | MÍSTNOST                        | VELIKOST                   |
|--------------|---------------------------------|----------------------------|
| D1.04.03.01  | PŘEDSÍŇ                         | 7,18 m <sup>2</sup>        |
| D1.04.03.02  | OBÝVACÍ POKOJ + KK              | 27,69 m <sup>2</sup>       |
| D1.04.03.06  | KOUPELNA + WC                   | 6,29 m <sup>2</sup>        |
|              | <b>VNITŘNÍ UŽITNÁ PLOCHA</b>    | <b>41,16 m<sup>2</sup></b> |
|              | <b>CELKOVÁ PODLAHOVÁ PLOCHA</b> | <b>44,20 m<sup>2</sup></b> |
| D1.04.03.10  | BALKON                          | 3,80 m <sup>2</sup>        |

UPOZORNĚNÍ: Plochy jednotlivých místností jsou pouze orientační. Vyobrazené zařízení v plánech bytů (nábytek, kuch. linka, el. spotřebiče atd.) není součástí dodávky. Rozsah dodávky je specifikován ve standardu. Investor si vyhrazuje právo na drobné úpravy.



**ZAHRADY  
MĚLNÍK**

**KONTAKT NA PRODEJCE**  
**Stavební bytové družstvo SEVER**  
Bažantí 1415/3, Liberec 1  
Tel: 485 106 552  
e-mail: [sbdsever@sbdsever.cz](mailto:sbdsever@sbdsever.cz)  
[www.zahradymelnik.cz](http://www.zahradymelnik.cz)