



Byt D1.05.04

Podlaží
5. NP

Kategorie
1+KK

Orientace
JZ

PŮDORYS

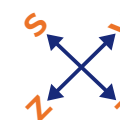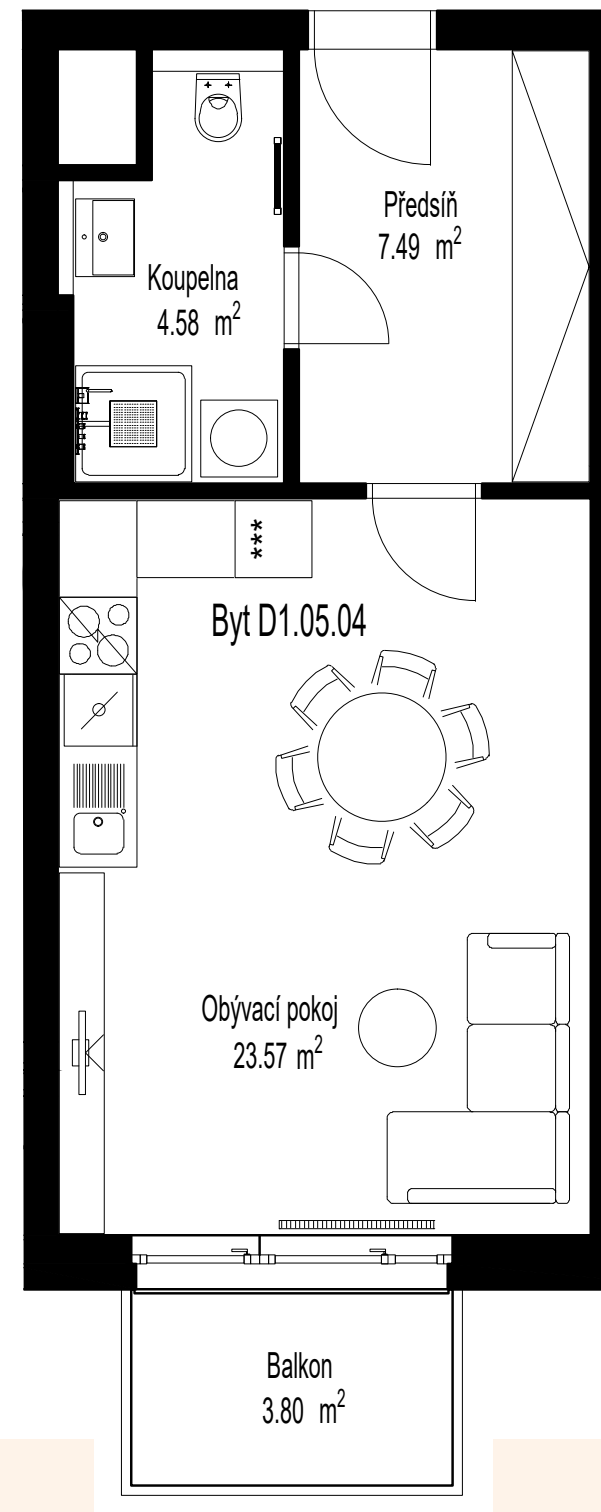

Č. MÍSTNOSTI	MÍSTNOST	VELIKOST
D1.05.04.01	PŘEDSÍŇ	7,49 m ²
D1.05.04.02	OBÝVACÍ POKOJ + KK	23,57 m ²
D1.05.04.06	KOUPELNA + WC	4,58 m ²
	VNITŘNÍ UŽITNÁ PLOCHA	35,64 m²
	CELKOVÁ PODLAHOVÁ PLOCHA	37,90 m²
D1.05.04.10	BALKON	3,80 m ²

UPOZORNĚNÍ: Plochy jednotlivých místností jsou pouze orientační. Vyobrazené zařízení v plánech bytů (nábytek, kuch. linka, el. spotřebiče atd.) není součástí dodávky. Rozsah dodávky je specifikován ve standardu. Investor si vyhrazuje právo na drobné úpravy.



**ZAHRADY
MĚLNÍK**

KONTAKT NA PRODEJCE
Stavební bytové družstvo **SEVER**
Bažantí 1415/3, Liberec 1
Tel: 485 106 552
e-mail: sbdsever@sbdsever.cz
www.zahradymelnik.cz