

Byt D1.06.02

Podlaží
6. NP


Kategorie
3+KK

Orientace
JZ, JV, SV

PŮDORYS



0 1 2 3 4 5 6 7m

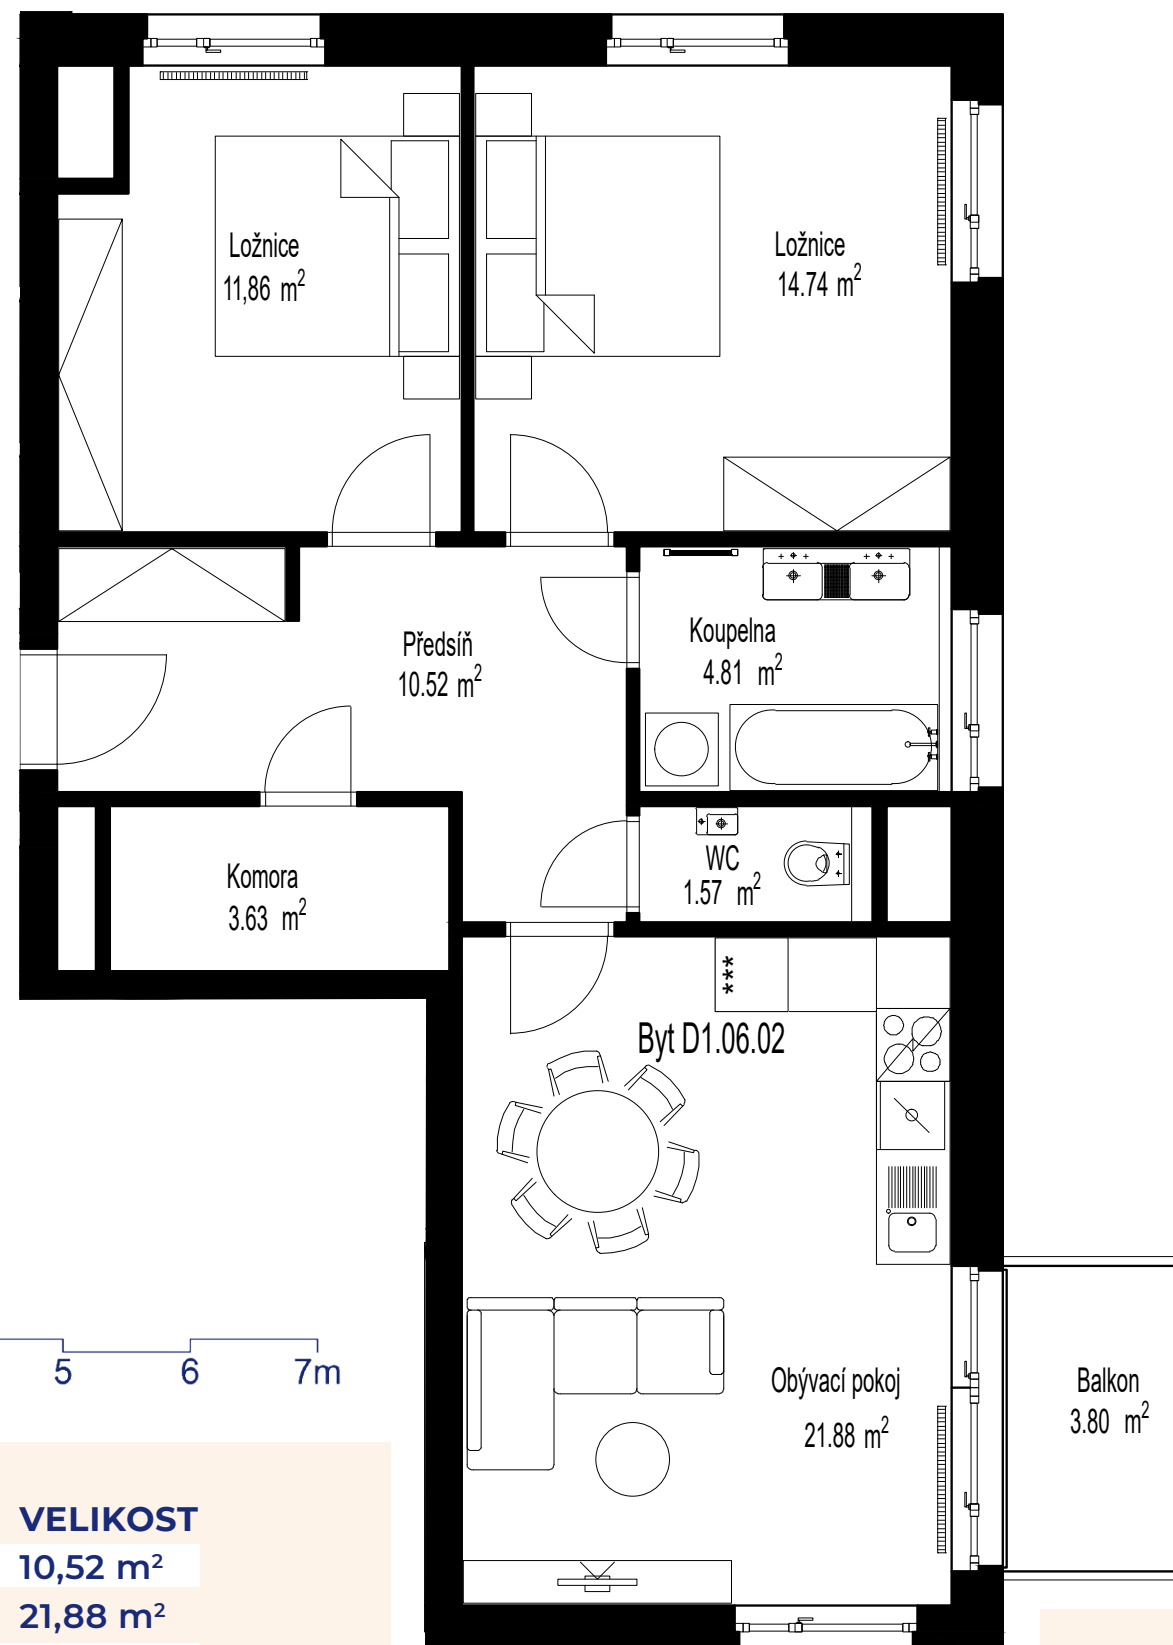

Č. MÍSTNOSTI	MÍSTNOST	VELIKOST
D1.06.02.01	PŘEDSÍŇ	10,52 m ²
D1.06.02.02	OBÝVACÍ POKOJ + KK	21,88 m ²
D1.06.02.03	LOŽNICE	11,86 m ²
D1.06.02.04	LOŽNICE	14,74 m ²
D1.06.02.06	KOUPELNA	4,81 m ²
D1.06.02.07	WC	1,57 m ²
D1.06.02.08	KOMORA	3,63 m ²
	VNITŘNÍ UŽITNÁ PLOCHA	69,01 m²
	CELKOVÁ PODLAHOVÁ PLOCHA	74,80 m²
D1.06.02.10	BALKON	3,80 m ²

UPOZORNĚNÍ: Plochy jednotlivých místností jsou pouze orientační. Vyobrazené zařízení v plánech bytů (nábytek, kuch. linka, el. spotřebiče atd.) není součástí dodávky. Rozsah dodávky je specifikován ve standardu. Investor si vyhrazuje právo na drobné úpravy.



**ZAHRADY
MĚLNÍK**

KONTAKT NA PRODEJCE
Stavební bytové družstvo SEVER
Bažantí 1415/3, Liberec 1
Tel: 485 106 552
e-mail: sbdsever@sbdsever.cz
www.zahradymelnik.cz