



Byt D1.06.03

Podlaží
6. NP

Kategorie
1+KK

Orientace
JZ

PŮDORYS

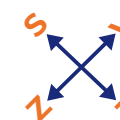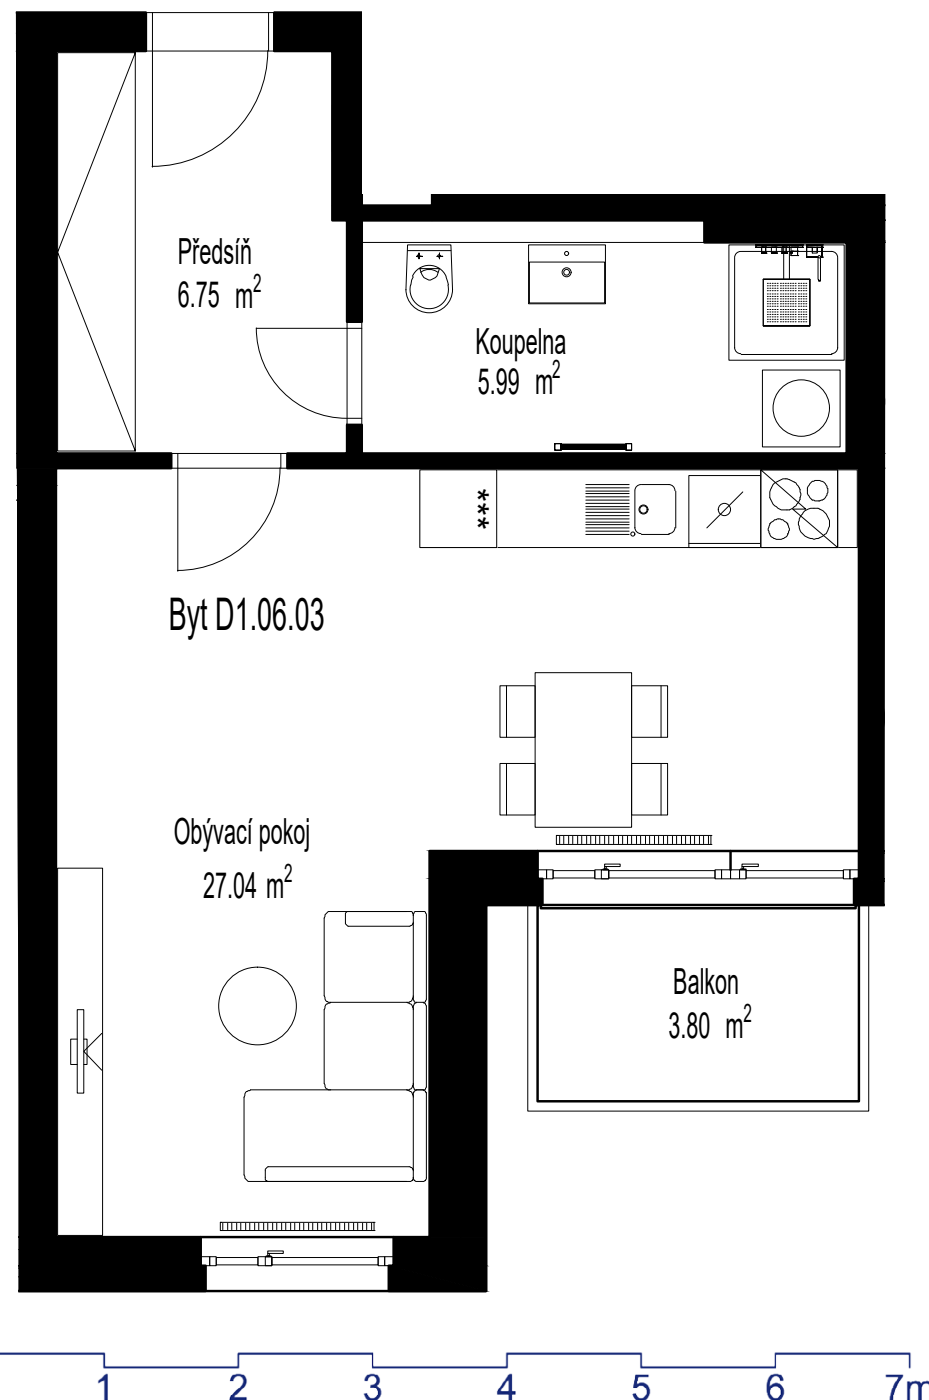

Č. MÍSTNOSTI	MÍSTNOST	VELIKOST
D1.06.03.01	PŘEDSÍŇ	6,75 m ²
D1.06.03.02	OBÝVACÍ POKOJ + KK	27,04 m ²
D1.06.03.06	KOUPELNA + WC	5,99 m ²
	VNITŘNÍ UŽITNÁ PLOCHA	39,78 m²
	CELKOVÁ PODLAHOVÁ PLOCHA	42,80 m²
D1.06.03.10	BALKON	3,80 m ²

UPOZORNĚNÍ: Plochy jednotlivých místností jsou pouze orientační. Vyobrazené zařízení v plánech bytů (nábytek, kuch. linka, el. spotřebiče atd.) není součástí dodávky. Rozsah dodávky je specifikován ve standardu. Investor si vyhrazuje právo na drobné úpravy.



**ZAHRADY
MĚLNÍK**

KONTAKT NA PRODEJCE
Stavební bytové družstvo SEVER
Bažantí 1415/3, Liberec 1
Tel: 485 106 552
e-mail: sbdsever@sbdsever.cz
www.zahradymelnik.cz