

Byt D2.01.05

Podlaží
1. NP


Kategorie
2+KK

Orientace
JZ, JV

PŮDORYS



Č. MÍSTNOSTI	MÍSTNOST	VELIKOST
D2.01.05.01	PŘEDSÍŇ	5,20 m ²
D2.01.05.02	OBÝVACÍ POKOJ + KK	27,35 m ²
D2.01.05.03	LOŽNICE	12,60 m ²
D2.01.05.06	KOUPELNA + WC	6,43 m ²
D2.01.05.08	KOMORA	2,41 m ²
	VNITŘNÍ UŽITNÁ PLOCHA	53,99 m²
	CELKOVÁ PODLAHOVÁ PLOCHA	57,80 m²
D2.01.05.11	TERASA	35,91 m ²

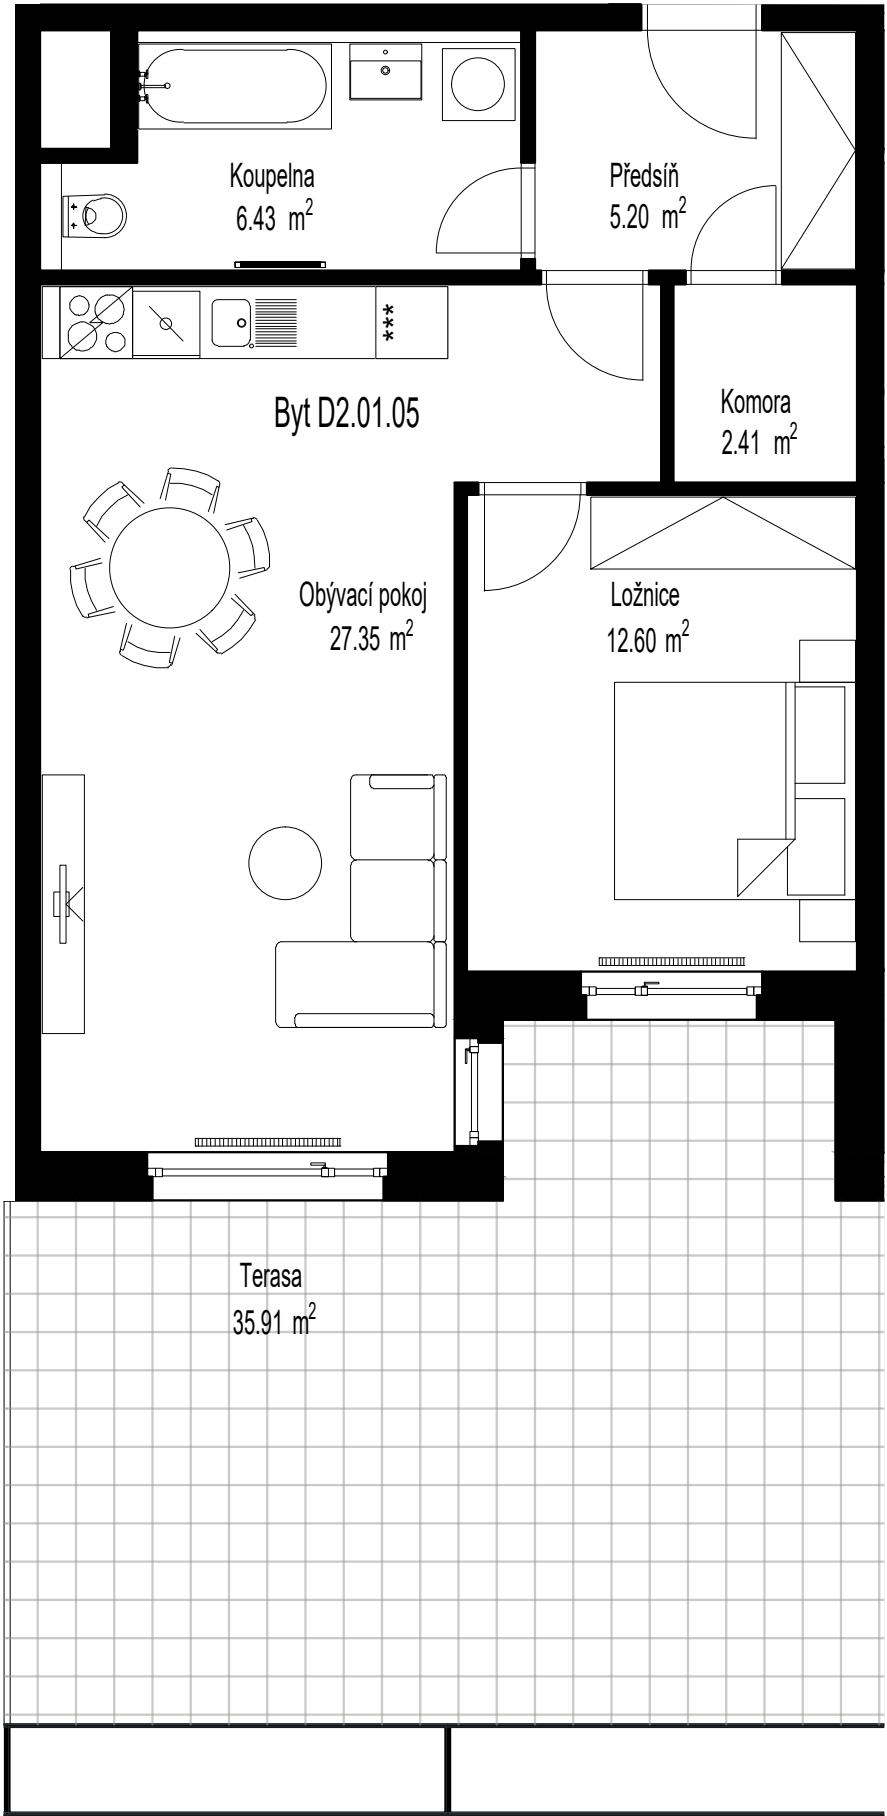

**ZAHRADY
MĚLNÍK**

UPOZORNĚNÍ: Plochy jednotlivých místností jsou pouze orientační. Vyobrazené zařízení v plánech bytů (nábytek, kuch. linka, el. spotřebiče atd.) není součástí dodávky. Rozsah dodávky je specifikován ve standardu. Investor si vyhrazuje právo na drobné úpravy.

KONTAKT NA PRODEJCE
Stavební bytové družstvo SEVER
Bažantí 1415/3, Liberec 1
Tel: 485 106 552
e-mail: sbdsever@sbdsever.cz
www.zahradymelnik.cz