


Byt D2.01.08

Podlaží
1. NP

Kategorie
3+KK


Orientace
JZ, SZ, SV

PŮDORYS

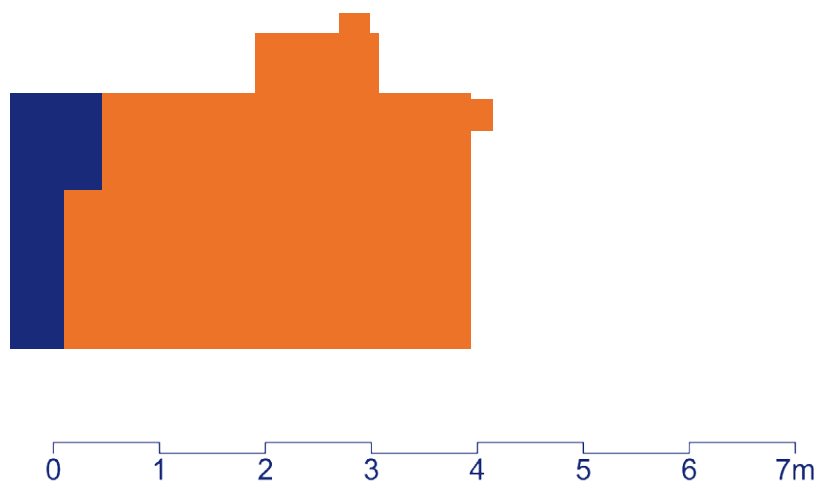

Č. MÍSTNOSTI	MÍSTNOST	VELIKOST
D2.01.08.01	PŘEDSÍŇ	12,24 m ²
D2.01.08.02	OBÝVACÍ POKOJ + KK	23,40 m ²
D2.01.08.03	LOŽNICE	14,13 m ²
D2.01.08.04	LOŽNICE	12,00 m ²
D2.01.08.06	KOUPELNA	4,53 m ²
D2.01.08.07	WC	1,44 m ²
D2.01.08.08	KOMORA	3,81 m ²
	VNITŘNÍ UŽITNÁ PLOCHA	71,55 m²
	CELKOVÁ PODLAHOVÁ PLOCHA	76,10 m²
D2.01.08.11	TERASA	29,65 m ²

UPOZORNĚNÍ: Plochy jednotlivých místností jsou pouze orientační. Vyobrazené zařízení v plánech bytů (nábytek, kuch. linka, el. spotřebiče atd.) není součástí dodávky. Rozsah dodávky je specifikován ve standardu. Investor si vyhrazuje právo na drobné úpravy.

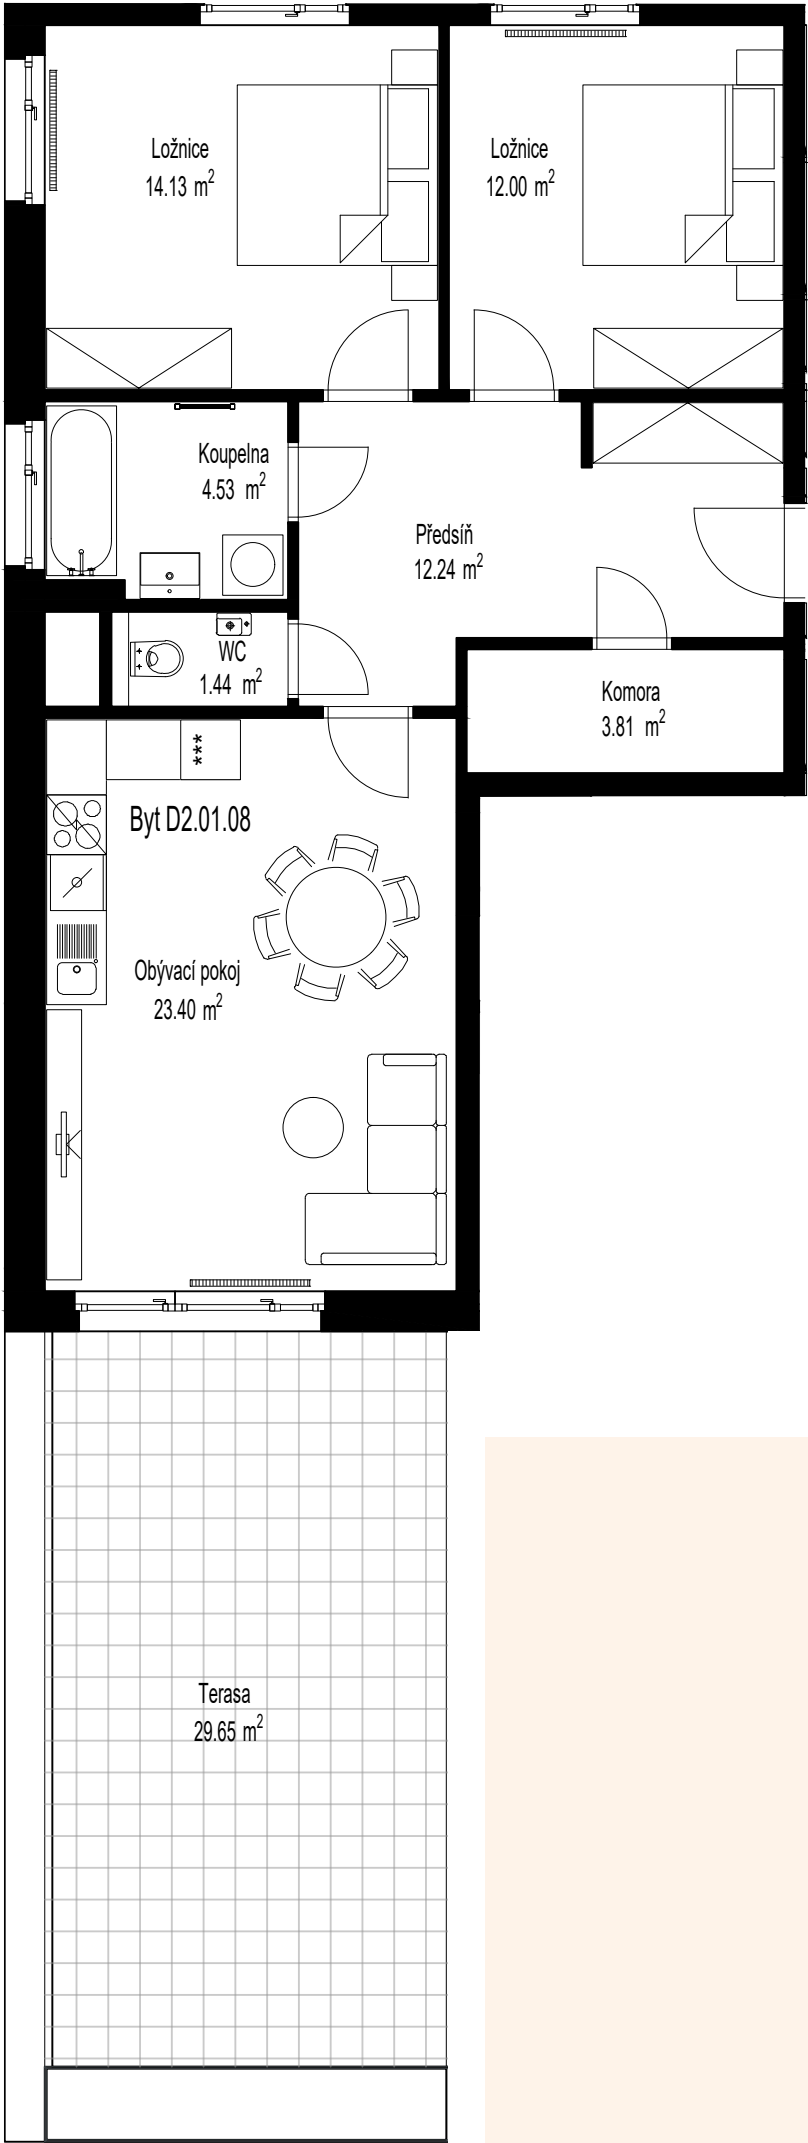

**ZAHRADY
MĚLNÍK**

KONTAKT NA PRODEJCE
Stavební bytové družstvo SEVER
Bažantí 1415/3, Liberec 1
Tel: 485 106 552
e-mail: sbdsever@sbdsever.cz
www.zahradymelnik.cz