



Byt D2.04.04

Podlaží
4. NP

Kategorie
1+KK

Orientace
JZ

PŮDORYS

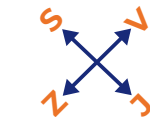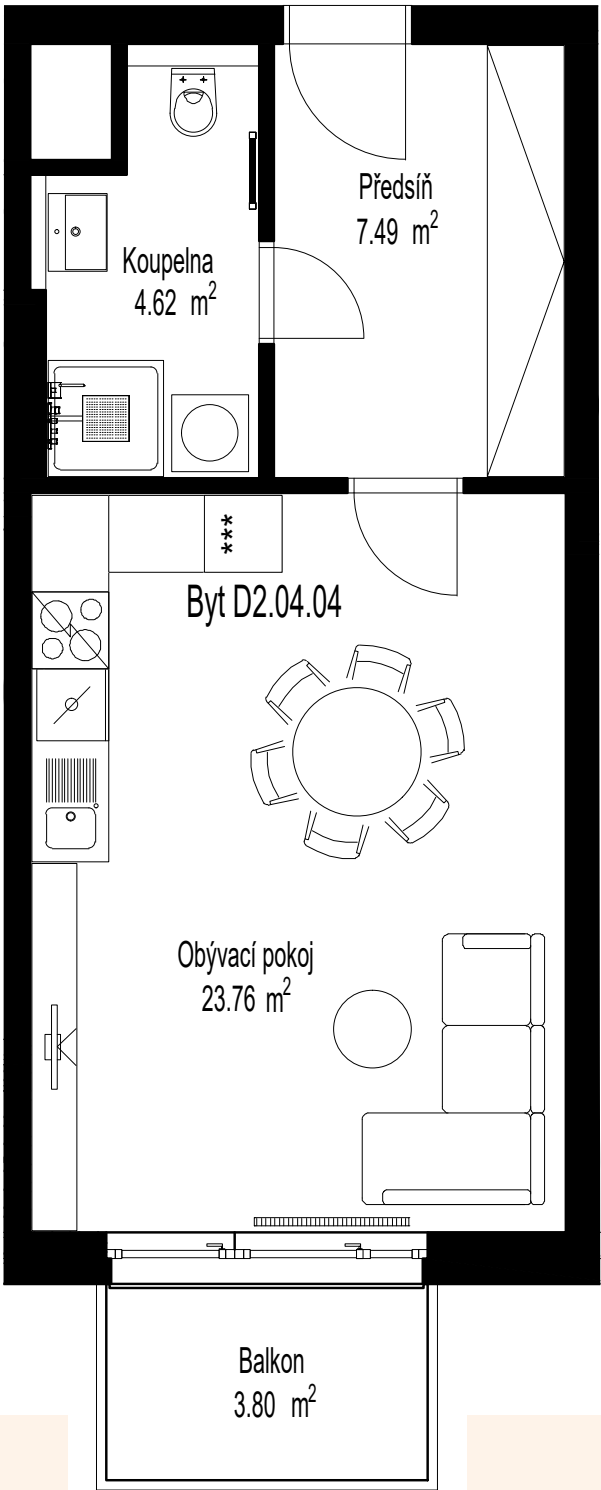

Č. MÍSTNOSTI	MÍSTNOST	VELIKOST
D2.04.04.01	PŘEDSÍŇ	7,49 m ²
D2.04.04.02	OBÝVACÍ POKOJ + KK	23,76 m ²
D2.04.04.06	KOUPELNA + WC	4,62 m ²
	VNITŘNÍ UŽITNÁ PLOCHA	35,87 m²
	CELKOVÁ PODLAHOVÁ PLOCHA	38,20 m²
D2.04.04.10	BALKON	3,80 m ²

UPOZORNĚNÍ: Plochy jednotlivých místností jsou pouze orientační. Vyobrazené zařízení v plánech bytů (nábytek, kuch. linka, el. spotřebiče atd.) není součástí dodávky. Rozsah dodávky je specifikován ve standardu. Investor si vyhrazuje právo na drobné úpravy.



KONTAKT NA PRODEJCE
Stavební bytové družstvo SEVER
Bažantí 1415/3, Liberec 1
Tel: 485 106 552
e-mail: sbdsever@sbdsever.cz
www.zahradymelnik.cz