



Byt D2.04.08

Podlaží
4. NP

Kategorie
3+KK

Orientace
JZ, SZ, SV

PŮDORYS

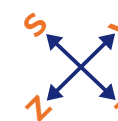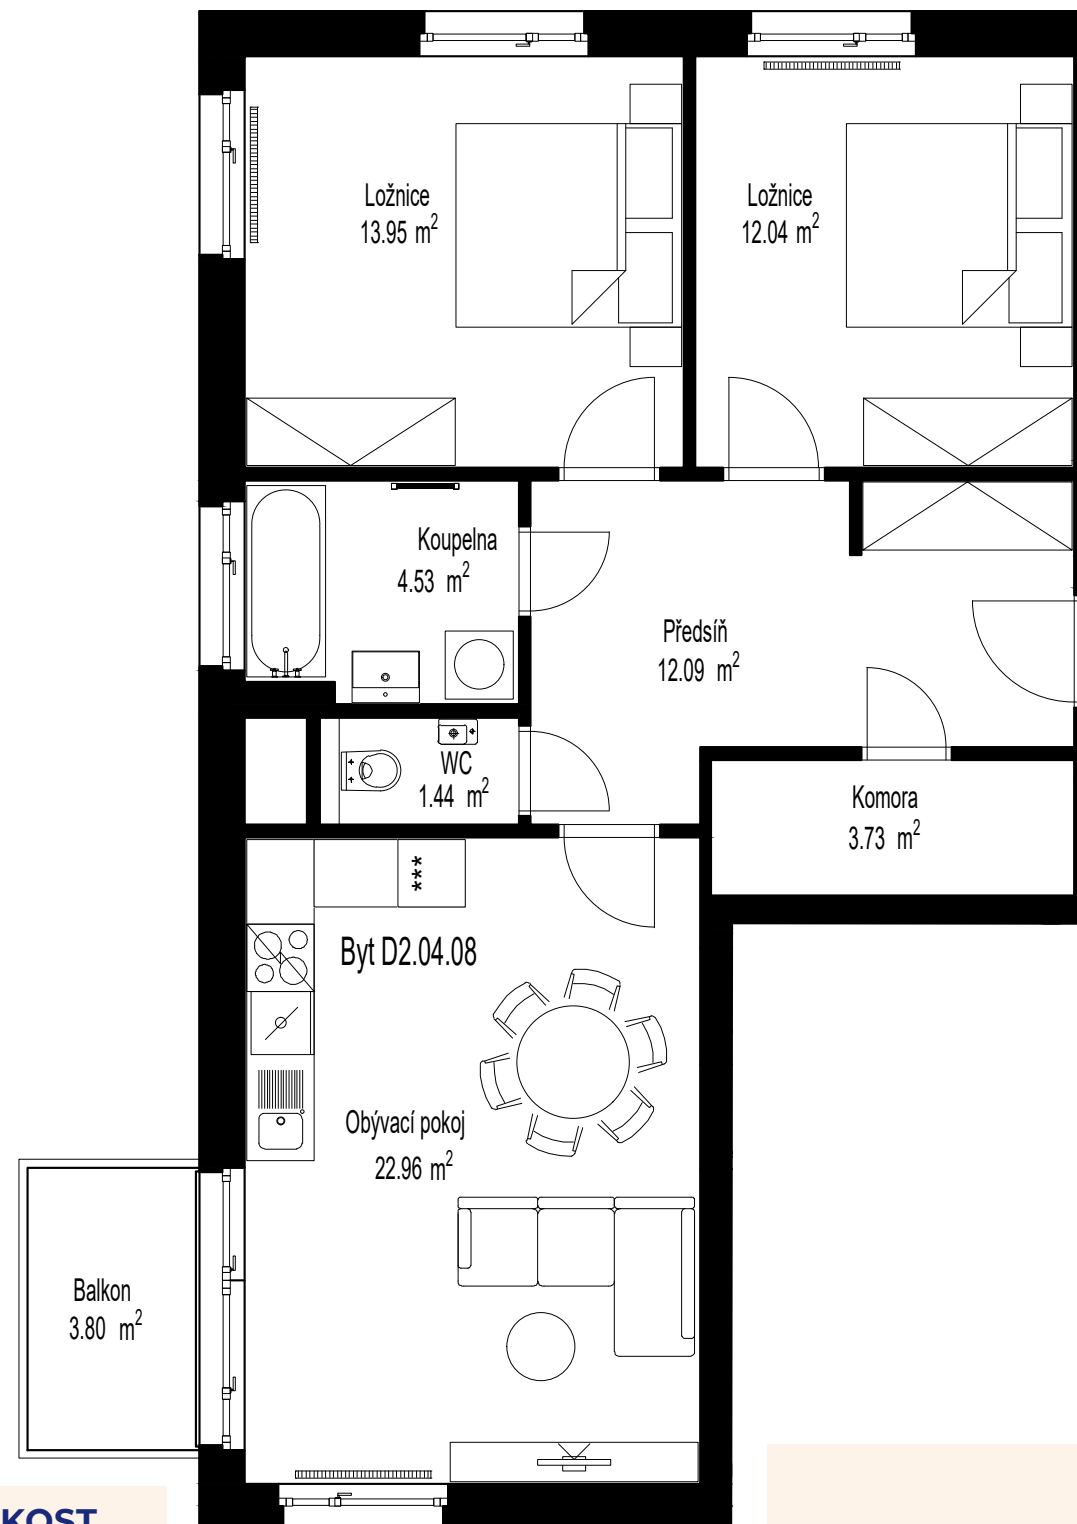

Č. MÍSTNOSTI	MÍSTNOST	VELIKOST
D2.04.08.01	PŘEDSÍŇ	12,09 m ²
D2.04.08.02	OBÝVACÍ POKOJ + KK	22,96 m ²
D2.04.08.03	LOŽNICE	13,95 m ²
D2.04.08.04	LOŽNICE	12,04 m ²
D2.04.08.06	KOUPELNA	4,53 m ²
D2.04.08.07	WC	1,44 m ²
D2.04.08.08	KOMORA	3,73 m ²
	VNITŘNÍ UŽITNÁ PLOCHA	70,74 m²
	CELKOVÁ PODLAHOVÁ PLOCHA	75,20 m²
D2.04.08.10	BALKON	3,80 m ²

UPOZORNĚNÍ: Plochy jednotlivých místností jsou pouze orientační. Vyobrazené zařízení v plánech bytů (nábytek, kuch. linka, el. spotřebiče atd.) není součástí dodávky. Rozsah dodávky je specifikován ve standardu. Investor si vyhrazuje právo na drobné úpravy.




**ZAHRADY
MĚLNÍK**

KONTAKT NA PRODEJCE
Stavební bytové družstvo SEVER
Bažantí 1415/3, Liberec 1
Tel: 485 106 552
e-mail: sbdsever@sbdsever.cz
www.zahradymelnik.cz