


# Byt D2.06.01

Podlaží  
6. NP

Kategorie  
3+KK

Orientace  
SZ, SV, JV

## PŮDORYS

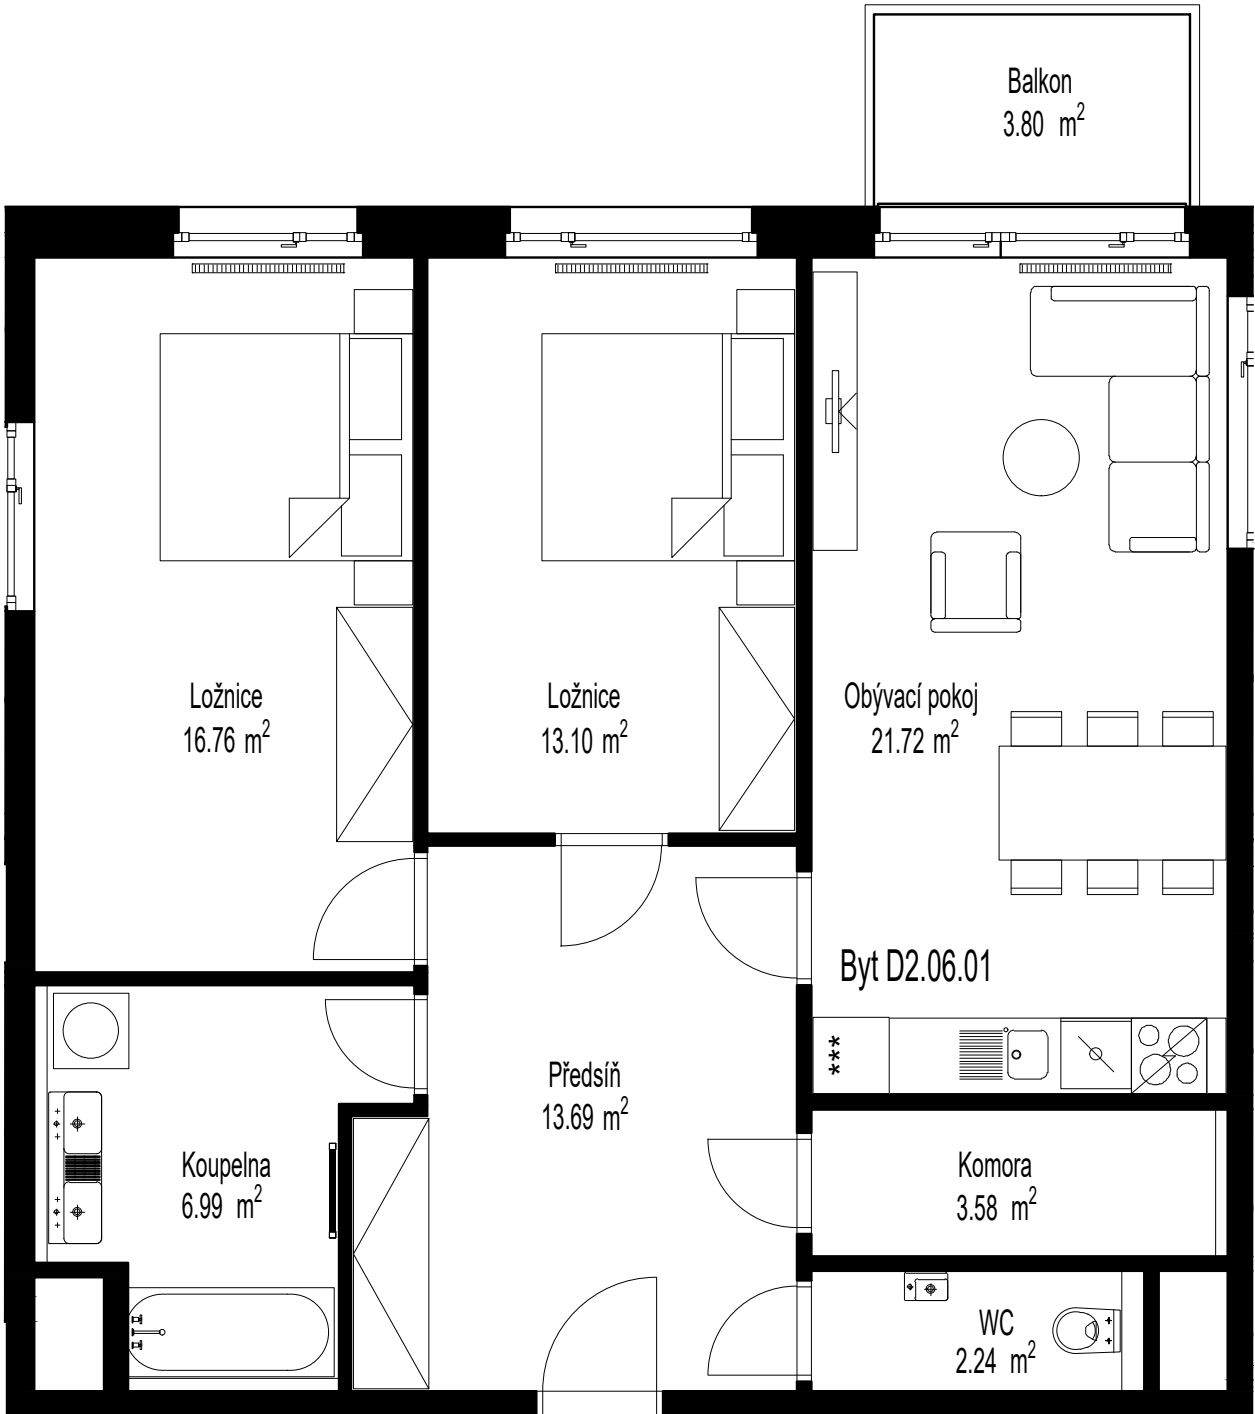

| Č. MÍSTNOSTI | MÍSTNOST                        | VELIKOST                   |
|--------------|---------------------------------|----------------------------|
| D2.06.01.01  | PŘEDSÍŇ                         | 13,69 m <sup>2</sup>       |
| D2.06.01.02  | OBÝVACÍ POKOJ + KK              | 21,72 m <sup>2</sup>       |
| D2.06.01.03  | LOŽNICE                         | 13,10 m <sup>2</sup>       |
| D2.06.01.04  | LOŽNICE                         | 16,76 m <sup>2</sup>       |
| D2.06.01.06  | KOUPELNA                        | 6,99 m <sup>2</sup>        |
| D2.06.01.07  | WC                              | 2,24 m <sup>2</sup>        |
| D2.06.01.08  | KOMORA                          | 3,58 m <sup>2</sup>        |
|              | <b>VNITŘNÍ UŽITNÁ PLOCHA</b>    | <b>78,08 m<sup>2</sup></b> |
|              | <b>CELKOVÁ PODLAHOVÁ PLOCHA</b> | <b>84,40 m<sup>2</sup></b> |
| D2.06.01.10  | BALKON                          | 3,80 m <sup>2</sup>        |

UPOZORNĚNÍ: Plochy jednotlivých místností jsou pouze orientační. Vyobrazené zařízení v plánech bytů (nábytek, kuch. linka, el. spotřebiče atd.) není součástí dodávky. Rozsah dodávky je specifikován ve standardu. Investor si vyhrazuje právo na drobné úpravy.



**ZAHRADY  
MĚLNÍK**

**KONTAKT NA PRODEJCE**  
Stavební bytové družstvo SEVER  
Bažantí 1415/3, Liberec 1  
Tel: 485 106 552  
e-mail: [sbdsever@sbdsever.cz](mailto:sbdsever@sbdsever.cz)  
[www.zahradymelnik.cz](http://www.zahradymelnik.cz)