


Byt D4.01.02

Podlaží
1. NP

Kategorie
2+KK

Orientace
SV, JV

PŮDORYS

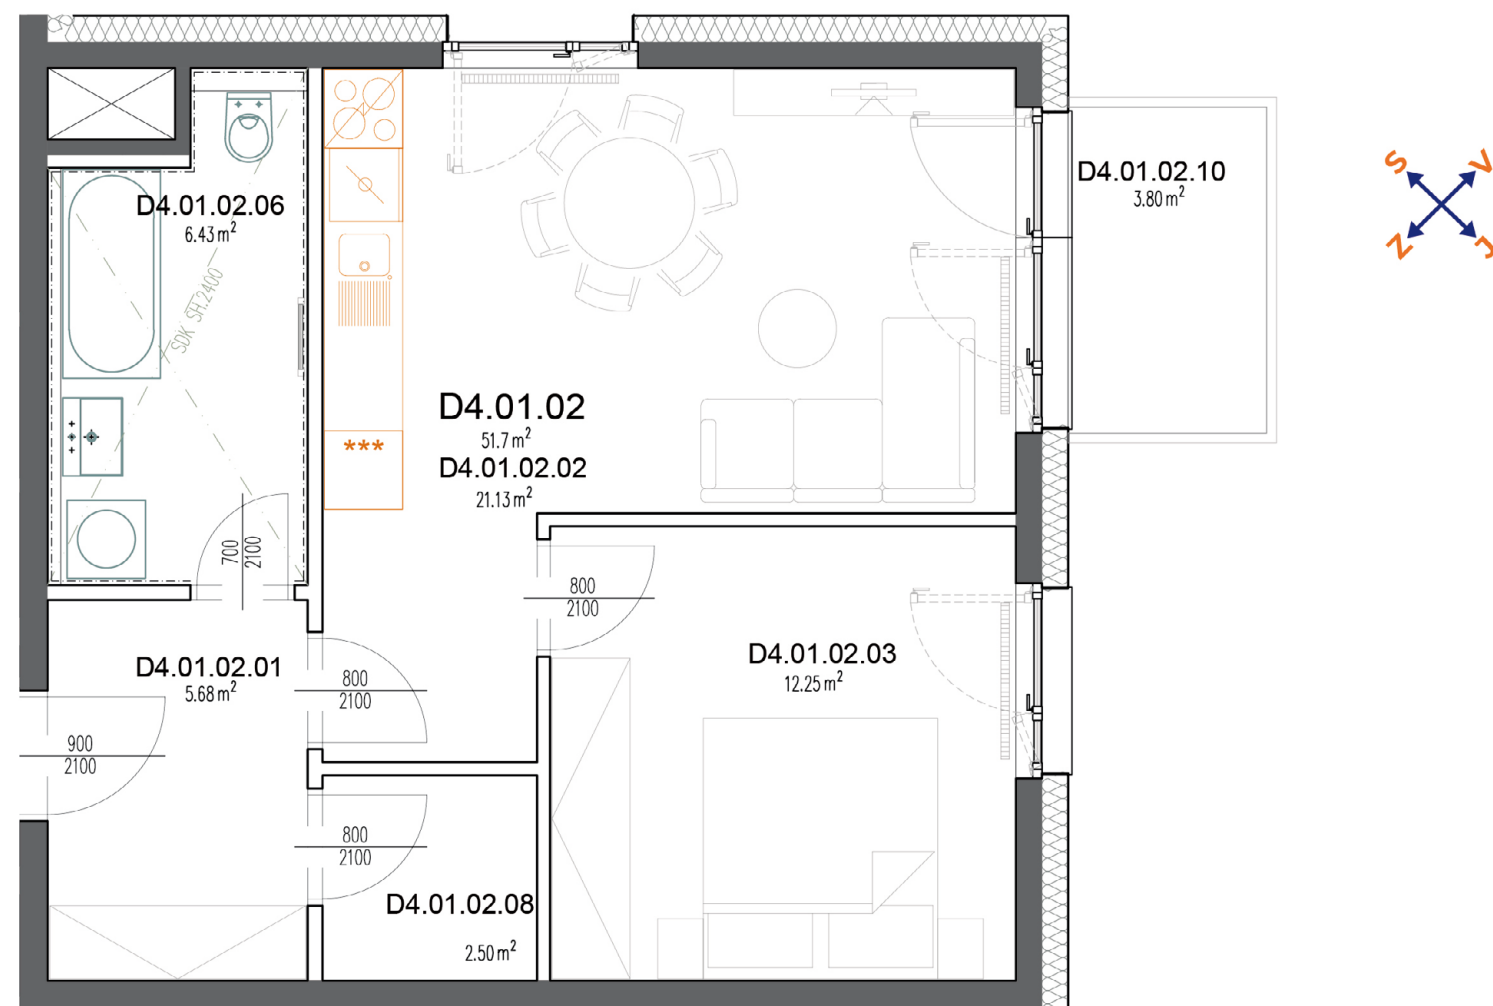

Č. MÍSTNOSTI	MÍSTNOST	VELIKOST
D4.01.02.01	CHODBA	5,71 m ²
D4.01.02.02	OBÝVACÍ POKOJ + KK	21,13 m ²
D4.01.02.03	POKOJ	12,25 m ²
D4.01.02.06	KOUPELNA + WC	6,43 m ²
D4.01.02.08	KOMORA	2,50 m ²
	VNITŘNÍ UŽITNÁ PLOCHA	48,02 m²
	CELKOVÁ PODLAHOVÁ PLOCHA	51,70 m²
D4.01.02.10	BALKON	3,80 m ²

Plochy místností jsou orientační.
Podlahová plocha bytu je vypočtena dle nařízení vlády č. 366/2013 Sb.



**ZAHRADY
MĚLNÍK**

KONTAKT NA PRODEJCE
Stavební bytové družstvo SEVER
Bažantí 1415/3, Liberec 1
Tel: 485 106 552
e-mail: sbdsever@sbdsever.cz
www.zahradymelnik.cz