

Byt D4.01.06

Podlaží
1. NP

Kategorie
1+KK

Orientace
JZ


PŮDORYS



0 1 2 3 4 5 6 7m

Č. MÍSTNOSTI	MÍSTNOST	VELIKOST
D4.01.06.01	CHODBA	7,91 m ²
D4.01.06.02	OBÝVACÍ POKOJ + KK	23,98 m ²
D4.01.06.06	KOUPELNA + WC	4,70 m ²
	VNITŘNÍ UŽITNÁ PLOCHA	36,59 m²
	CELKOVÁ PODLAHOVÁ PLOCHA	38,90 m²
D4.01.06.11	TERASA	18,15 m ²

Plochy místností jsou orientační.
Podlahová plocha bytu je vypočtena dle nařízení vlády č. 366/2013 Sb.

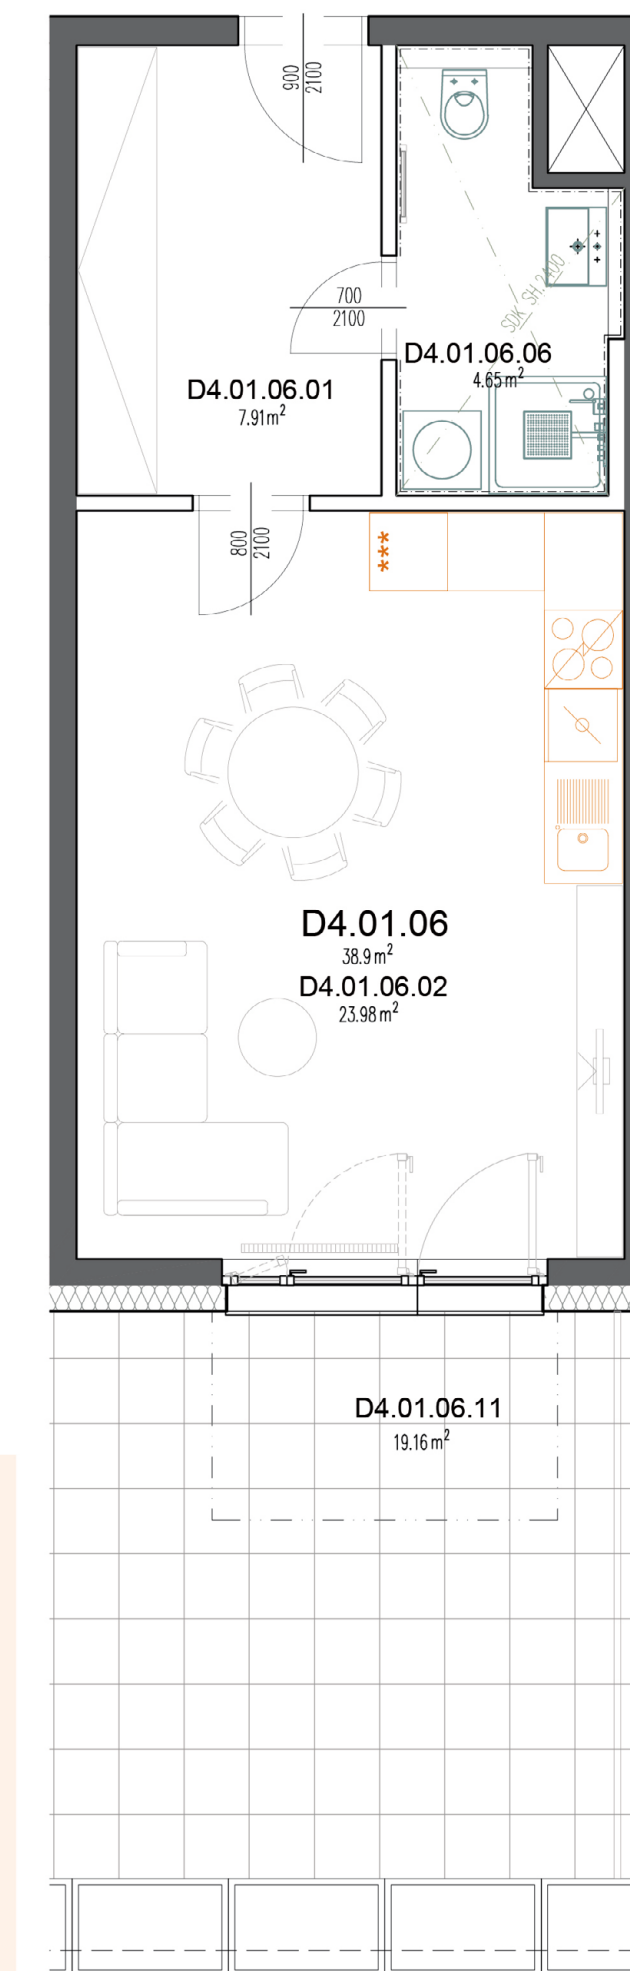

**ZAHRADY
MĚLNÍK**

KONTAKT NA PRODEJCE
Stavební bytové družstvo SEVER
Bažantí 1415/3, Liberec 1
Tel: 485 106 552
e-mail: sbdsever@sbdsever.cz
www.zahradymelnik.cz