

Byt D4.01.08

Podlaží
1. NP

Kategorie
3+KK


Orientace
SV, SZ, JZ

PŮDORYS



Č. MÍSTNOSTI	MÍSTNOST	VELIKOST
D4.01.08.01	CHODBA	12,24 m ²
D4.01.08.02	OBÝVACÍ POKOJ + KK	23,40 m ²
D4.01.08.03	POKOJ	14,13 m ²
D4.01.08.04	POKOJ	12,00 m ²
D4.01.08.06	KOUPELNA	4,61 m ²
D4.01.08.07	WC	1,44 m ²
D4.01.08.08	KOMORA	3,85 m ²
VNITŘNÍ UŽITNÁ PLOCHA		71,67 m²
CELKOVÁ PODLAHOVÁ PLOCHA		76,10 m²
D4.01.08.11	TERASA	28,71 m ²

Plochy místností jsou orientační.
Podlahová plocha bytu je vypočtena dle nařízení vlády č. 366/2013 Sb.

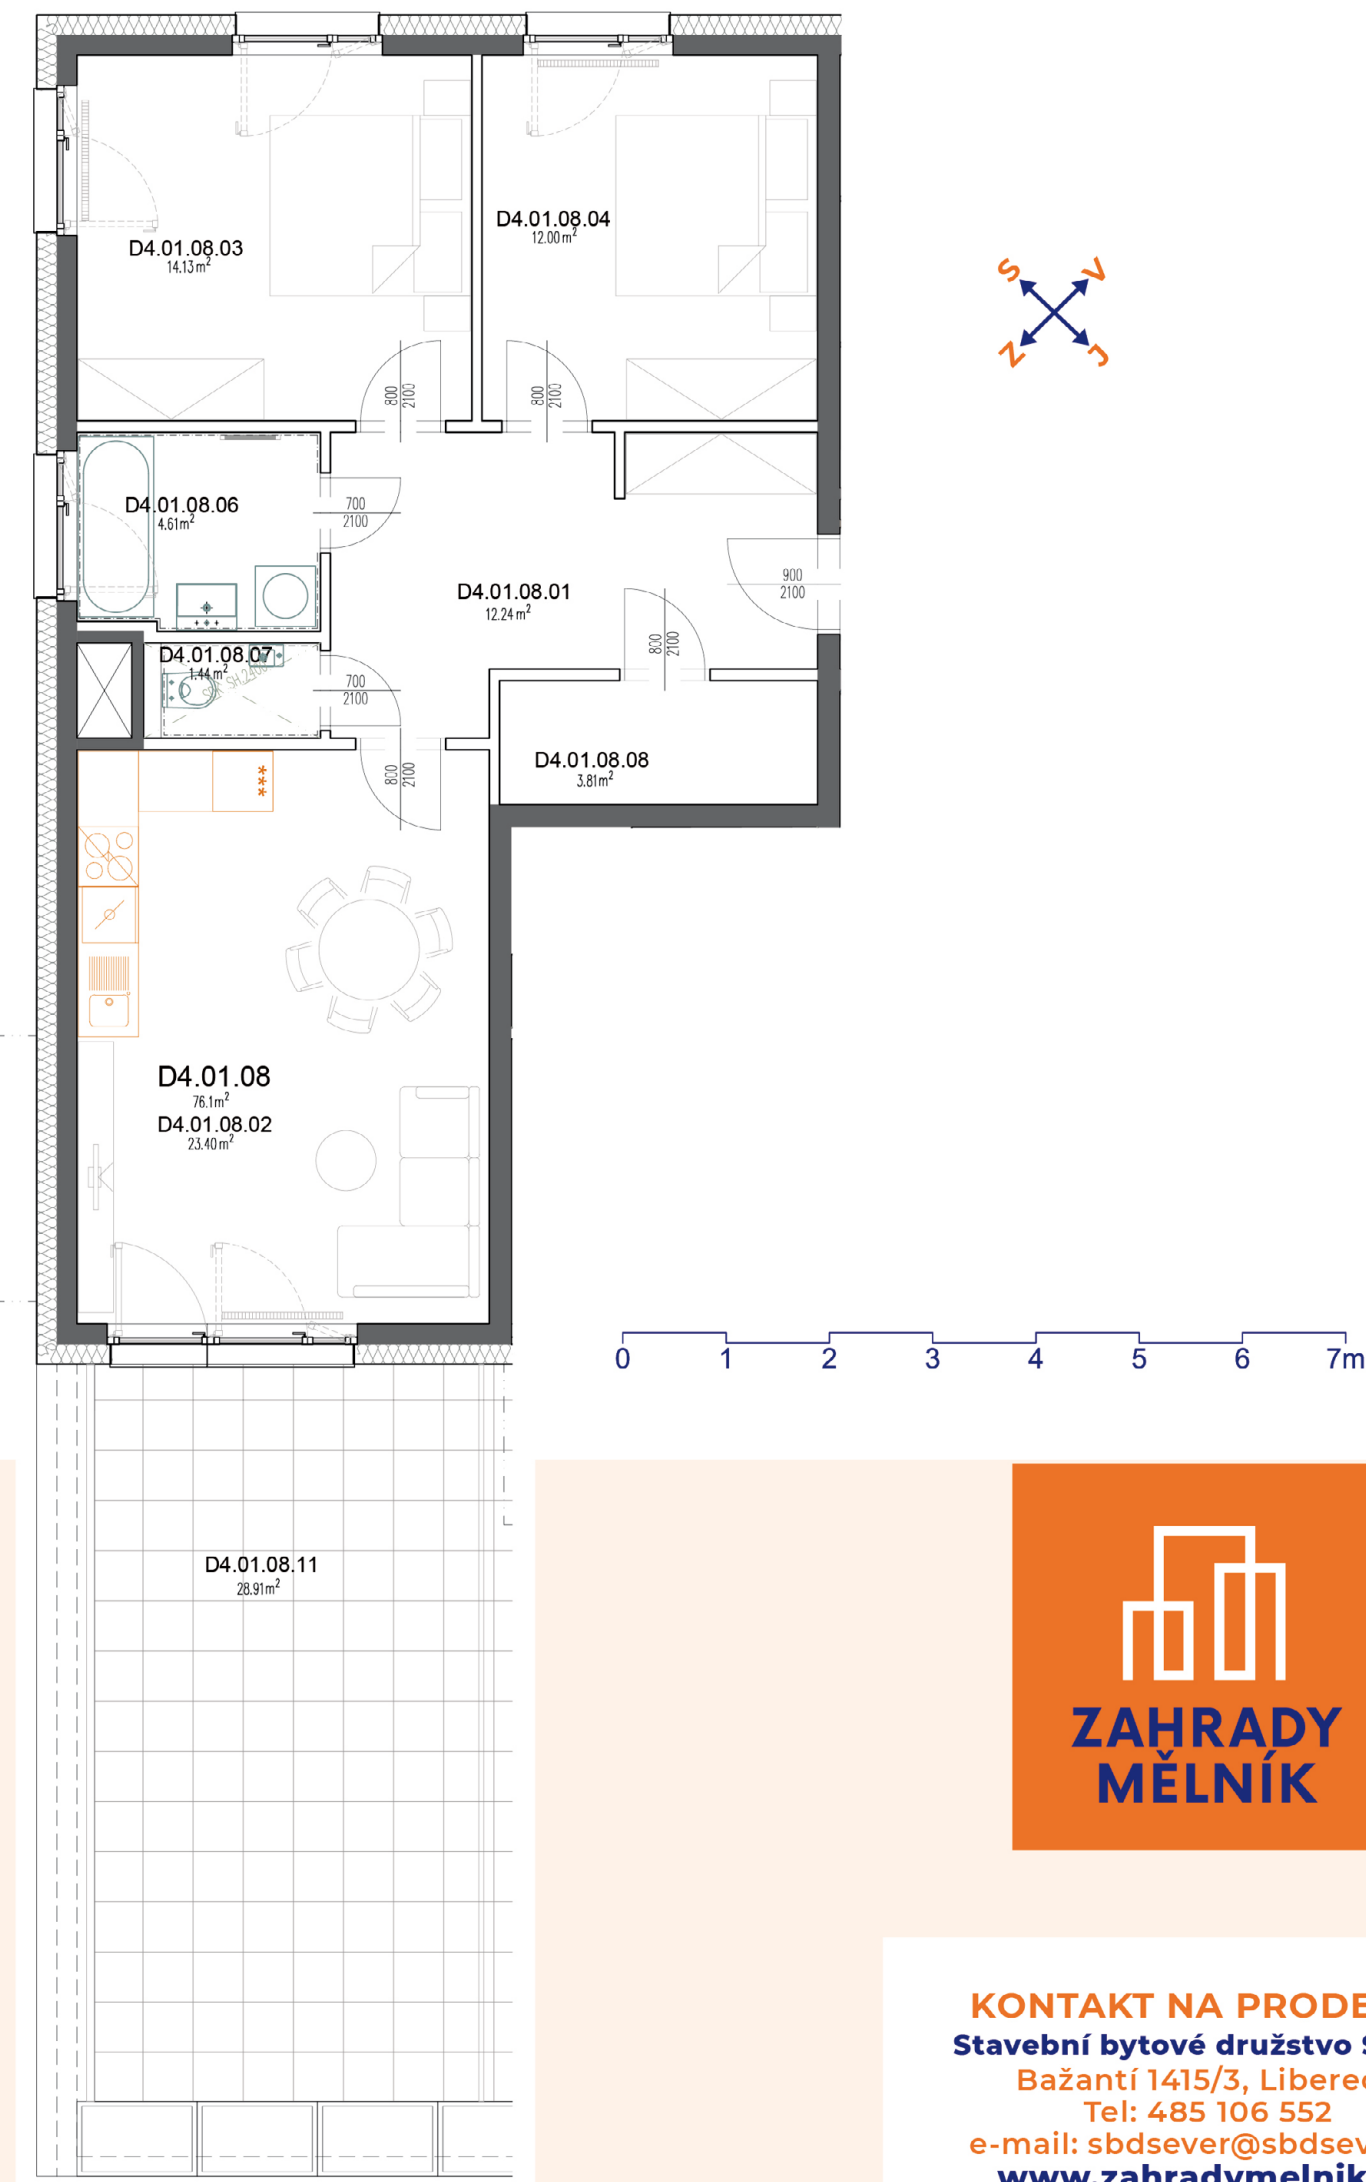

**ZAHRADY
MĚLNÍK**

KONTAKT NA PRODEJCE
Stavební bytové družstvo SEVER
Bažantí 1415/3, Liberec 1
Tel: 485 106 552
e-mail: sbdsever@sbdsever.cz
www.zahradymelnik.cz