


# Byt D4.03.02

Podlaží  
**3. NP**

Kategorie  
**2+KK**

Orientace  
**SV, JV**

## PŮDORYS

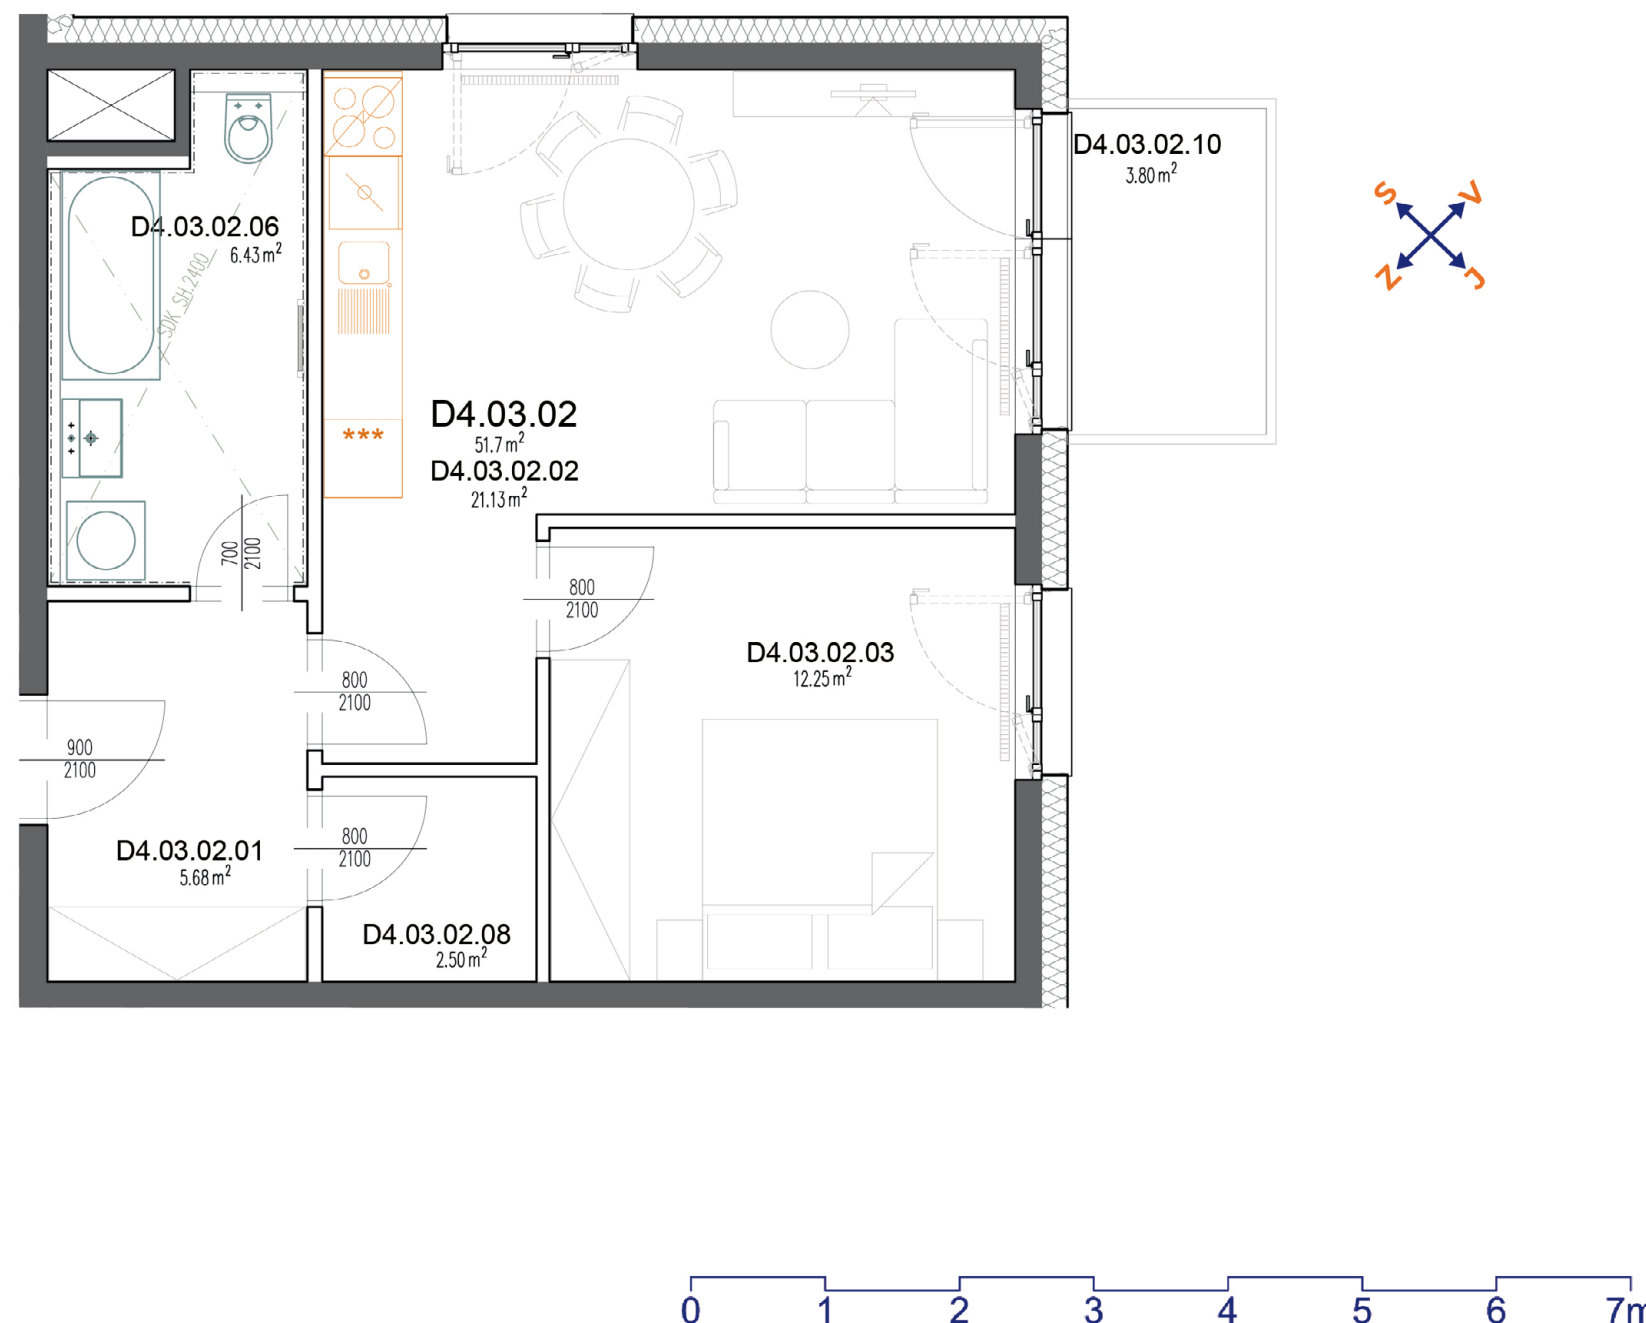

| Č. MÍSTNOSTI | MÍSTNOST                        | VELIKOST                   |
|--------------|---------------------------------|----------------------------|
| D4.03.02.01  | CHODBA                          | 5,71 m <sup>2</sup>        |
| D4.03.02.02  | OBÝVACÍ POKOJ + KK              | 21,13 m <sup>2</sup>       |
| D4.03.02.03  | POKOJ                           | 12,25 m <sup>2</sup>       |
| D4.03.02.06  | KOUPELNA + WC                   | 6,43 m <sup>2</sup>        |
| D4.03.02.08  | KOMORA                          | 2,50 m <sup>2</sup>        |
|              | <b>VNITŘNÍ UŽITNÁ PLOCHA</b>    | <b>48,02 m<sup>2</sup></b> |
|              | <b>CELKOVÁ PODLAHOVÁ PLOCHA</b> | <b>51,70 m<sup>2</sup></b> |
| D4.03.02.10  | BALKON                          | 3,80 m <sup>2</sup>        |

Plochy místností jsou orientační.  
Podlahová plocha bytu je vypočtena dle nařízení vlády č. 366/2013 Sb.

**ZAHRADY  
MĚLNÍK**

**KONTAKT NA PRODEJCE**  
Stavební bytové družstvo SEVER  
Bažantí 1415/3, Liberec 1  
Tel: 485 106 552  
e-mail: [sbdsever@sbdsever.cz](mailto:sbdsever@sbdsever.cz)  
[www.zahradymelnik.cz](http://www.zahradymelnik.cz)