


Byt D4.03.03

Podlaží
3. NP

Kategorie
2+KK

Orientace
JZ, JV

PŮDORYS

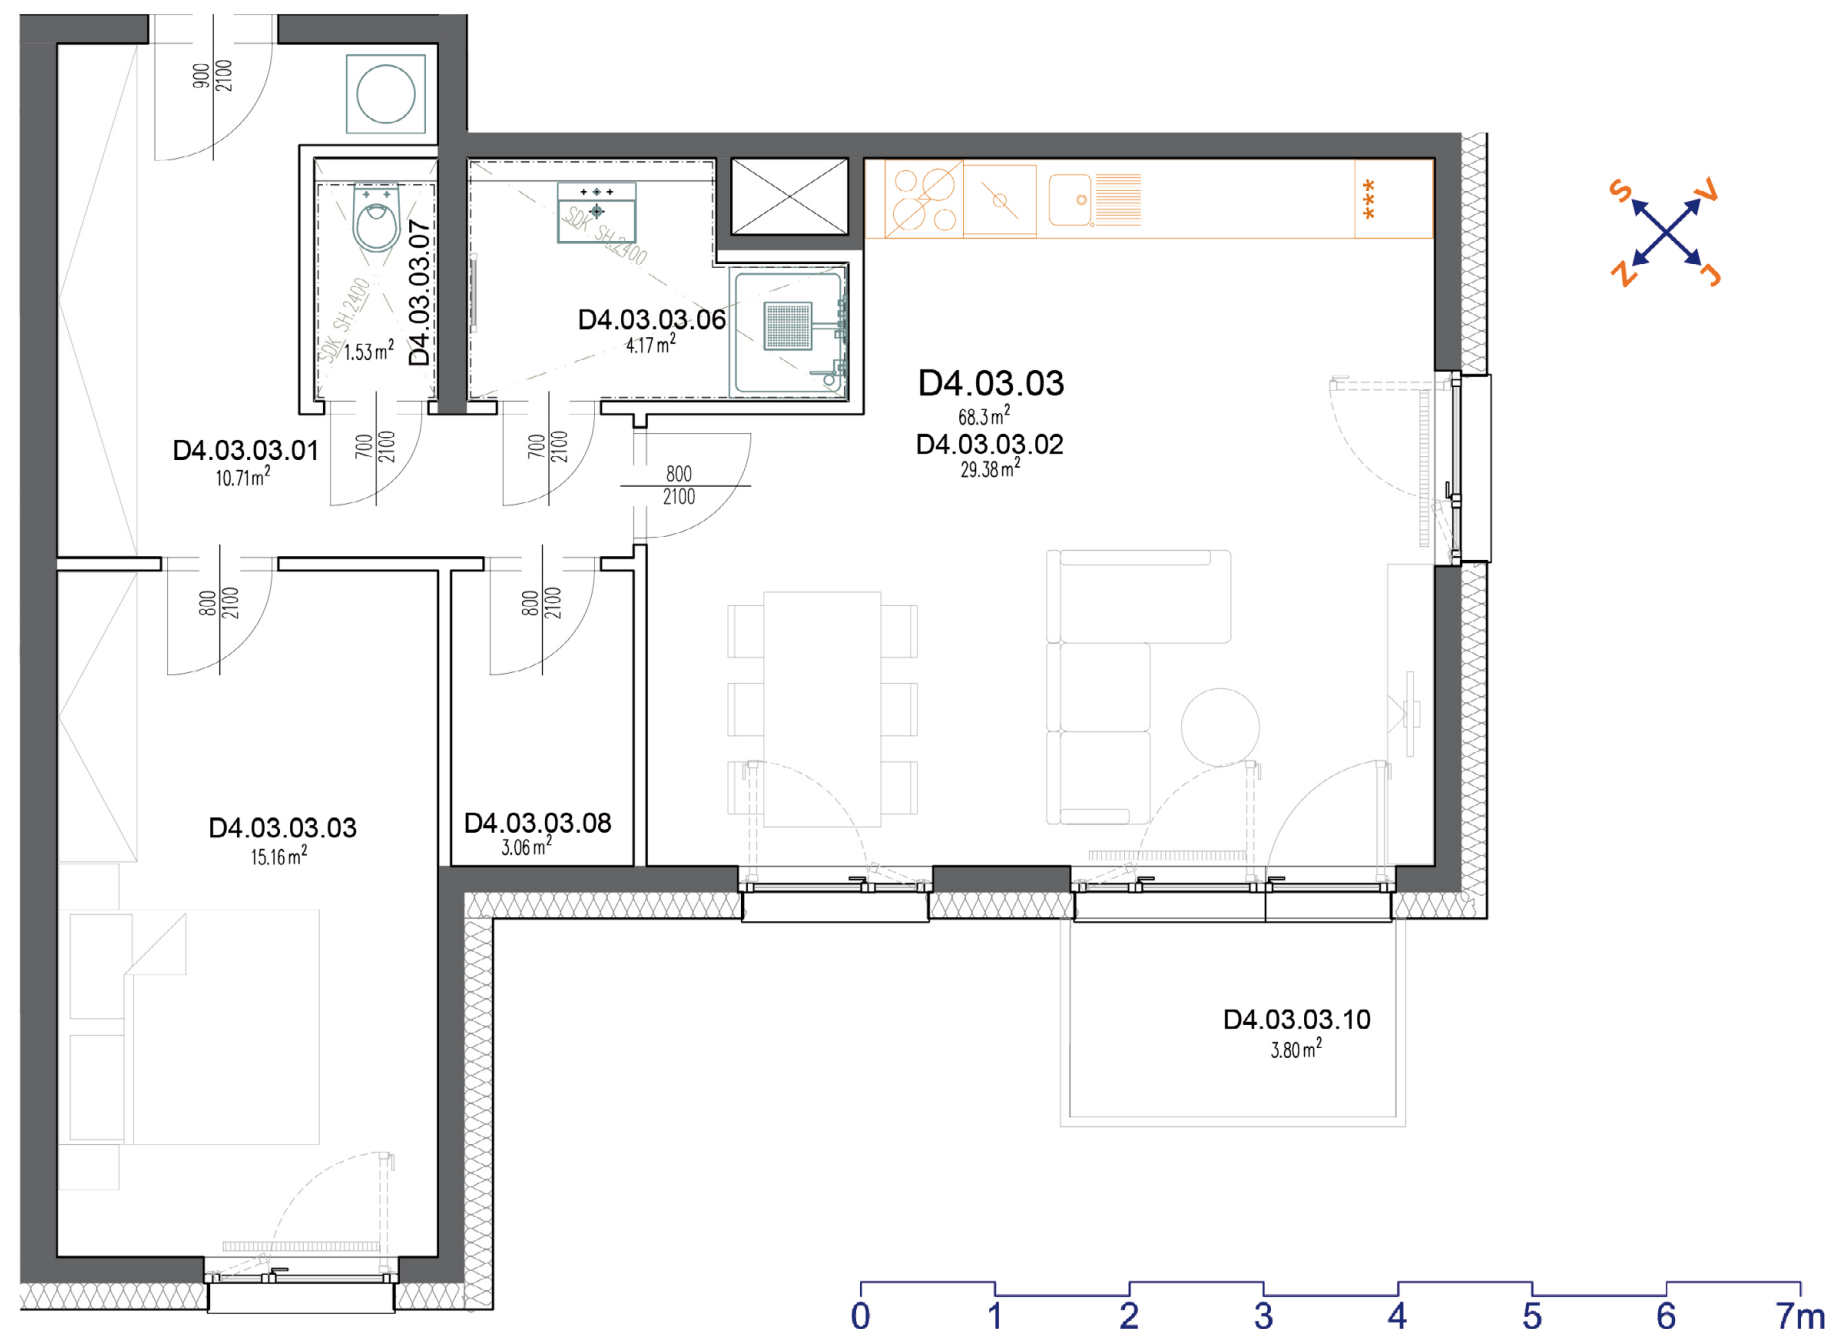

Č. MÍSTNOSTI	MÍSTNOST	VELIKOST
D4.03.03.01	CHODBA	10,71 m ²
D4.03.03.02	OBÝVACÍ POKOJ + KK	29,38 m ²
D4.03.03.03	POKOJ	15,16 m ²
D4.03.03.06	KOUPELNA	4,17 m ²
D4.03.03.07	WC	1,55 m ²
D4.03.03.08	KOMORA	3,06 m ²
VNITŘNÍ UŽITNÁ PLOCHA		64,03 m ²
CELKOVÁ PODLAHOVÁ PLOCHA		68,30 m ²
D4.03.03.10	BALKON	3,80 m ²

Plochy místností jsou orientační.
Podlahová plocha bytu je vypočtena dle nařízení vlády č. 366/2013 Sb.

**ZAHRADY
MĚLNÍK**

KONTAKT NA PRODEJCE
Stavební bytové družstvo SEVER
Bažantí 1415/3, Liberec 1
Tel: 485 106 552
e-mail: sbdsever@sbdsever.cz
www.zahradymelnik.cz