


# Byt D4.03.06

Podlaží  
**3. NP**

Kategorie  
**1+KK**

Orientace  
**JZ**

## PŮDORYS

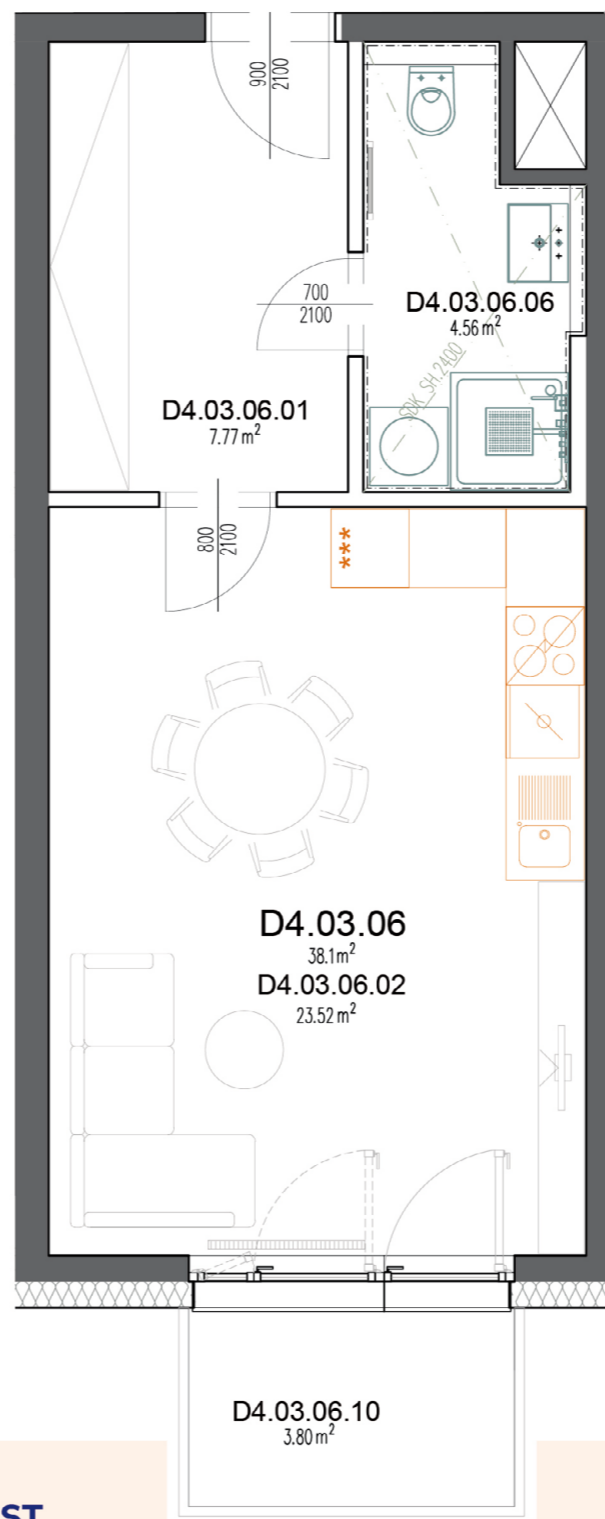

Č. MÍSTNOSTI	MÍSTNOST	VELIKOST
D4.03.06.01	CHODBA	7,77 m <sup>2</sup>
D4.03.06.02	OBÝVACÍ POKOJ + KK	23,52 m <sup>2</sup>
D4.03.06.06	KOUPELNA + WC	4,61 m <sup>2</sup>
	<b>VNITŘNÍ UŽITNÁ PLOCHA</b>	<b>35,90 m<sup>2</sup></b>
	<b>CELKOVÁ PODLAHOVÁ PLOCHA</b>	<b>38,10 m<sup>2</sup></b>
D4.03.06.10	BALKON	3,80 m <sup>2</sup>

Plochy místností jsou orientační.  
Podlahová plocha bytu je vypočtena dle nařízení vlády č. 366/2013 Sb.



**ZAHRADY  
MĚLNÍK**

**KONTAKT NA PRODEJCE**  
Stavební bytové družstvo SEVER  
Bažantí 1415/3, Liberec 1  
Tel: 485 106 552  
e-mail: [sbdsever@sbdsever.cz](mailto:sbdsever@sbdsever.cz)  
[www.zahradymelnik.cz](http://www.zahradymelnik.cz)