



Byt D4.04.07

Podlaží
4. NP

Kategorie
1+KK

Orientace
JZ

PŮDORYS

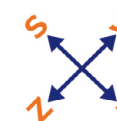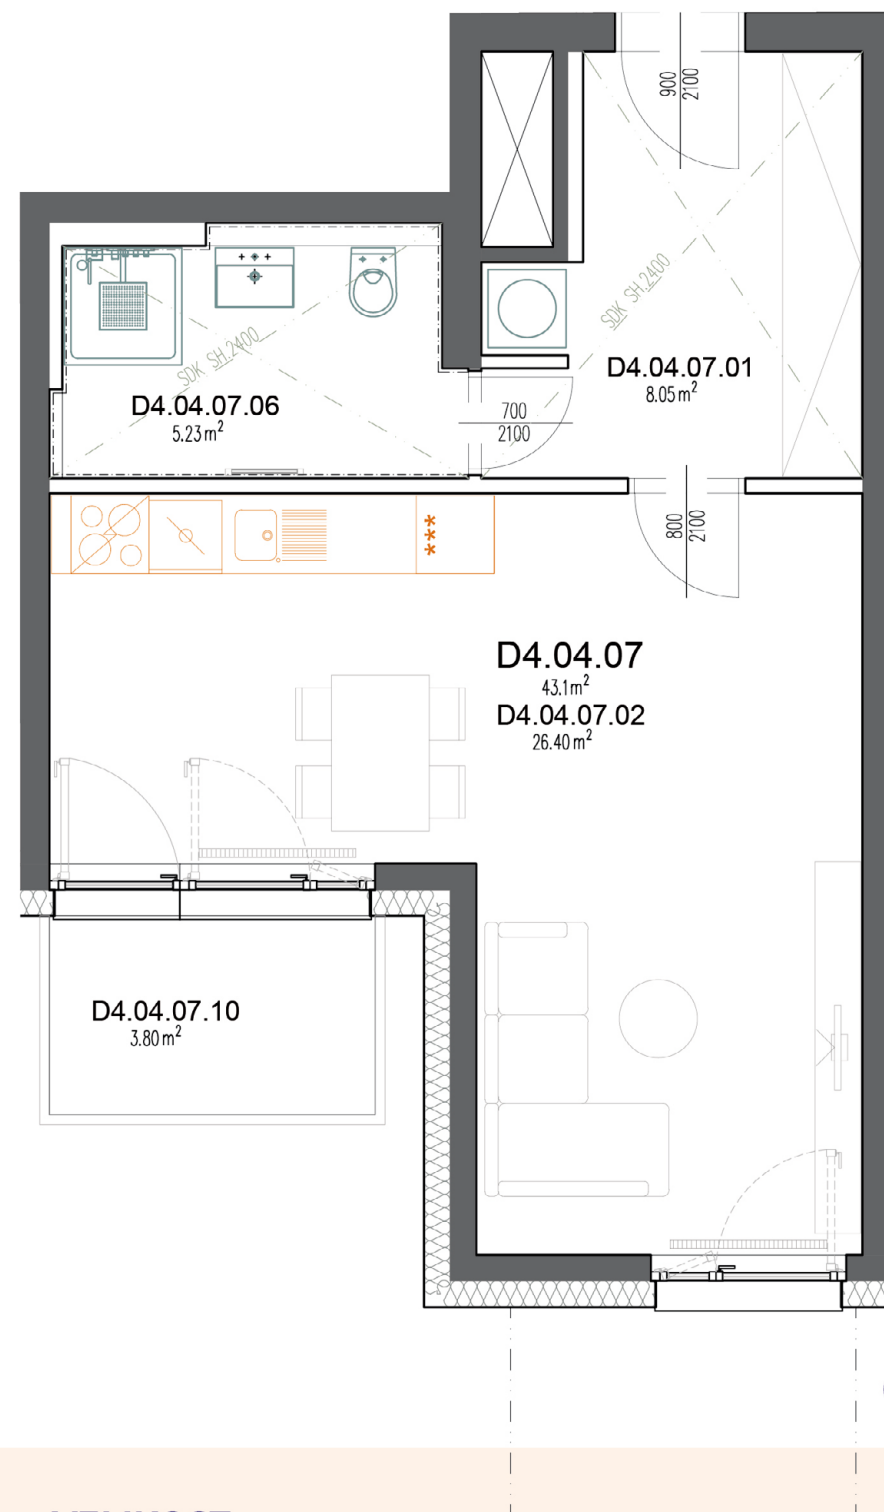

Č. MÍSTNOSTI	MÍSTNOST	VELIKOST
D4.04.07.01	CHODBA	8,23 m ²
D4.04.07.02	OBÝVACÍ POKOJ + KK	26,40 m ²
D4.04.07.06	KOUPELNA + WC	5,23 m ²
	VNITŘNÍ UŽITNÁ PLOCHA	39,86 m²
	CELKOVÁ PODLAHOVÁ PLOCHA	43,10 m²
D4.04.07.10	BALKON	3,80 m ²



**ZAHRADY
MĚLNÍK**

Plochy místností jsou orientační.
Podlahová plocha bytu je vypočtena dle nařízení vlády č. 366/2013 Sb.

KONTAKT NA PRODEJCE
Stavební bytové družstvo SEVER
Bažantí 1415/3, Liberec 1
Tel: 485 106 552
e-mail: sbdsever@sbdsever.cz
www.zahradymelnik.cz