


Byt D4.04.08

Podlaží
4. NP

Kategorie
3+KK

Orientace
SZ, SV, JZ

PŮDORYS

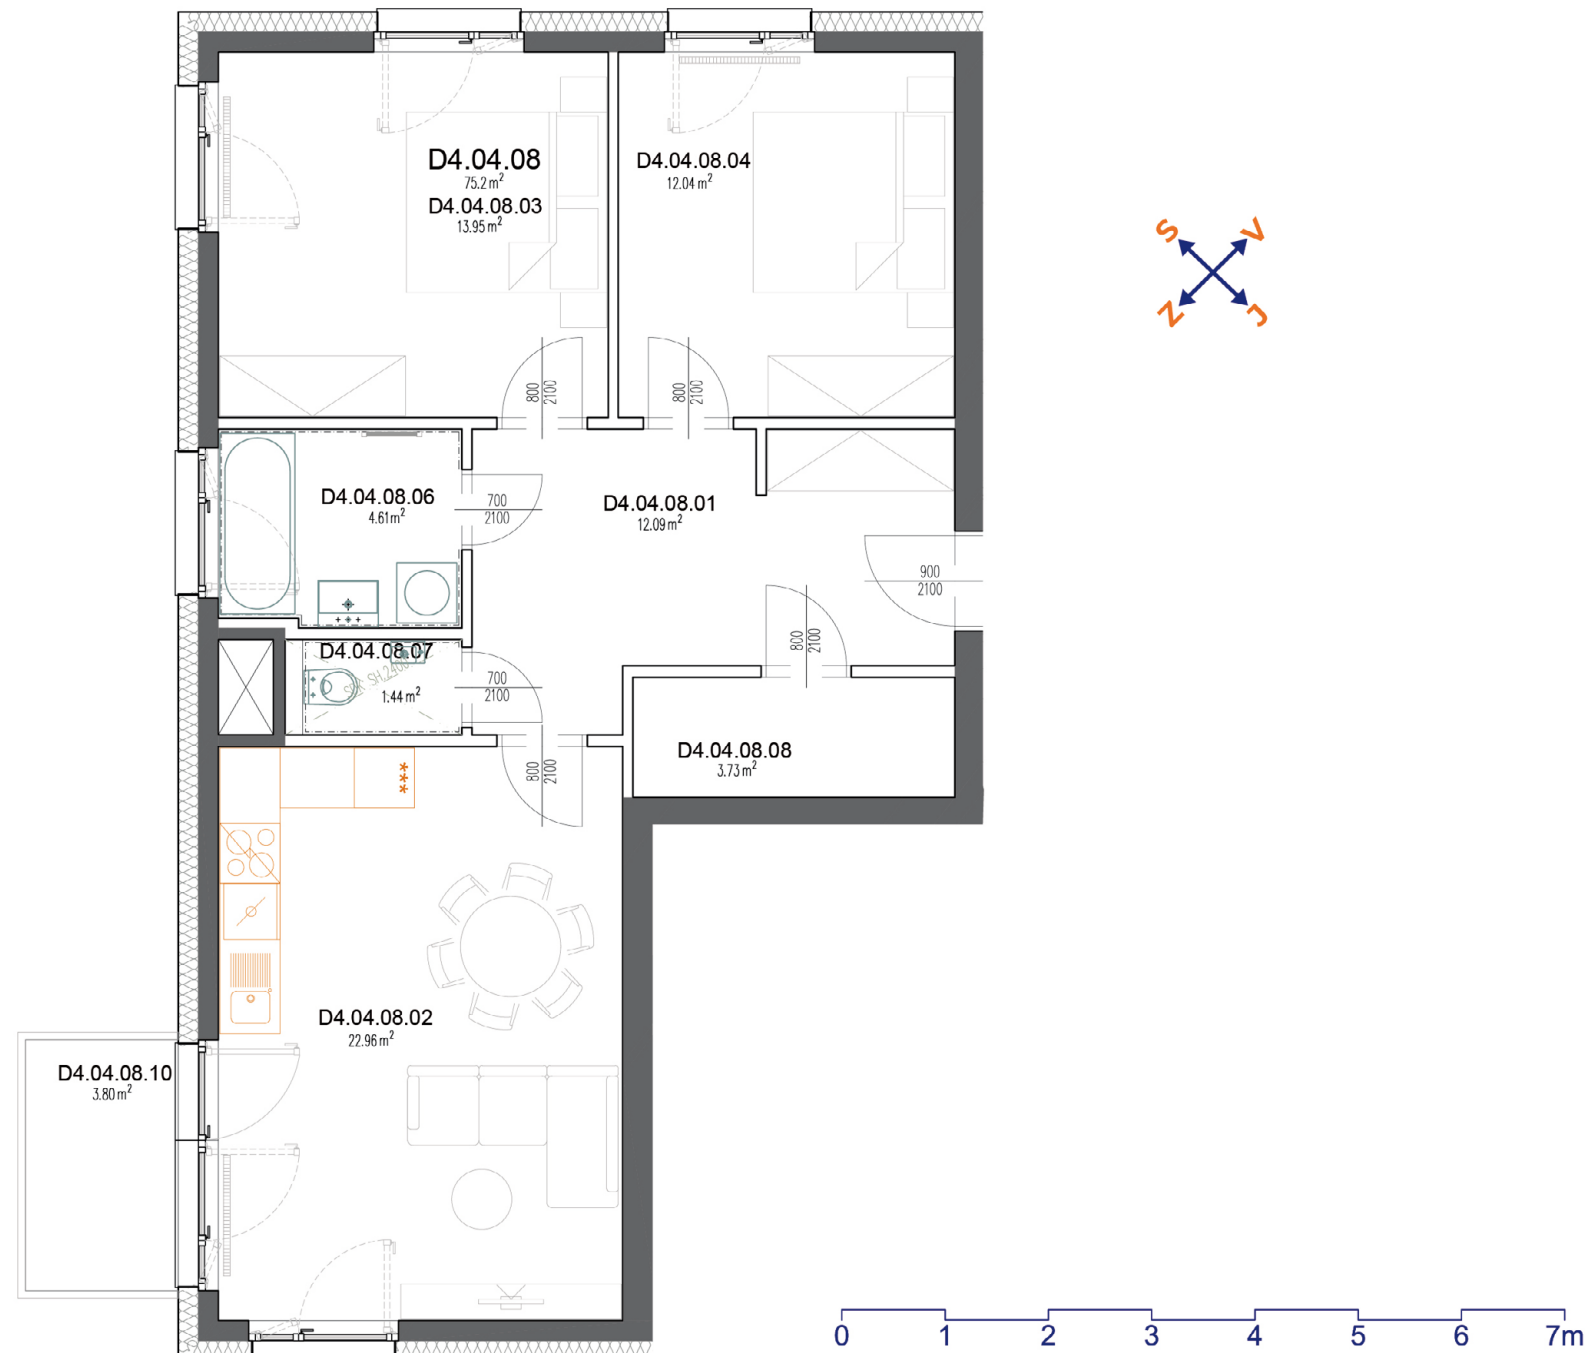

Č. MÍSTNOSTI	MÍSTNOST	VELIKOST
D4.04.08.01	CHODBA	12,09 m ²
D4.04.08.02	OBÝVACÍ POKOJ + KK	22,96 m ²
D4.04.08.03	POKOJ	13,95 m ²
D4.04.08.04	POKOJ	12,04 m ²
D4.04.08.06	KOUPELNA	4,61 m ²
D4.04.08.07	WC	1,44 m ²
D4.04.08.08	KOMORA	3,77 m ²
	VNITŘNÍ UŽITNÁ PLOCHA	70,86 m²
	CELKOVÁ PODLAHOVÁ PLOCHA	75,20 m²
D4.04.08.10	BALKON	3,80 m ²

Plochy místností jsou orientační.
Podlahová plocha bytu je vypočtena dle nařízení vlády č. 366/2013 Sb.


**ZAHRADY
MĚLNÍK**

KONTAKT NA PRODEJCE
Stavební bytové družstvo SEVER
Bažantí 1415/3, Liberec 1
Tel: 485 106 552
e-mail: sbdsever@sbdsever.cz
www.zahradymelnik.cz