


Byt D4.05.02

Podlaží
5. NP

Kategorie
2+KK

Orientace
SV, JV

PŮDORYS

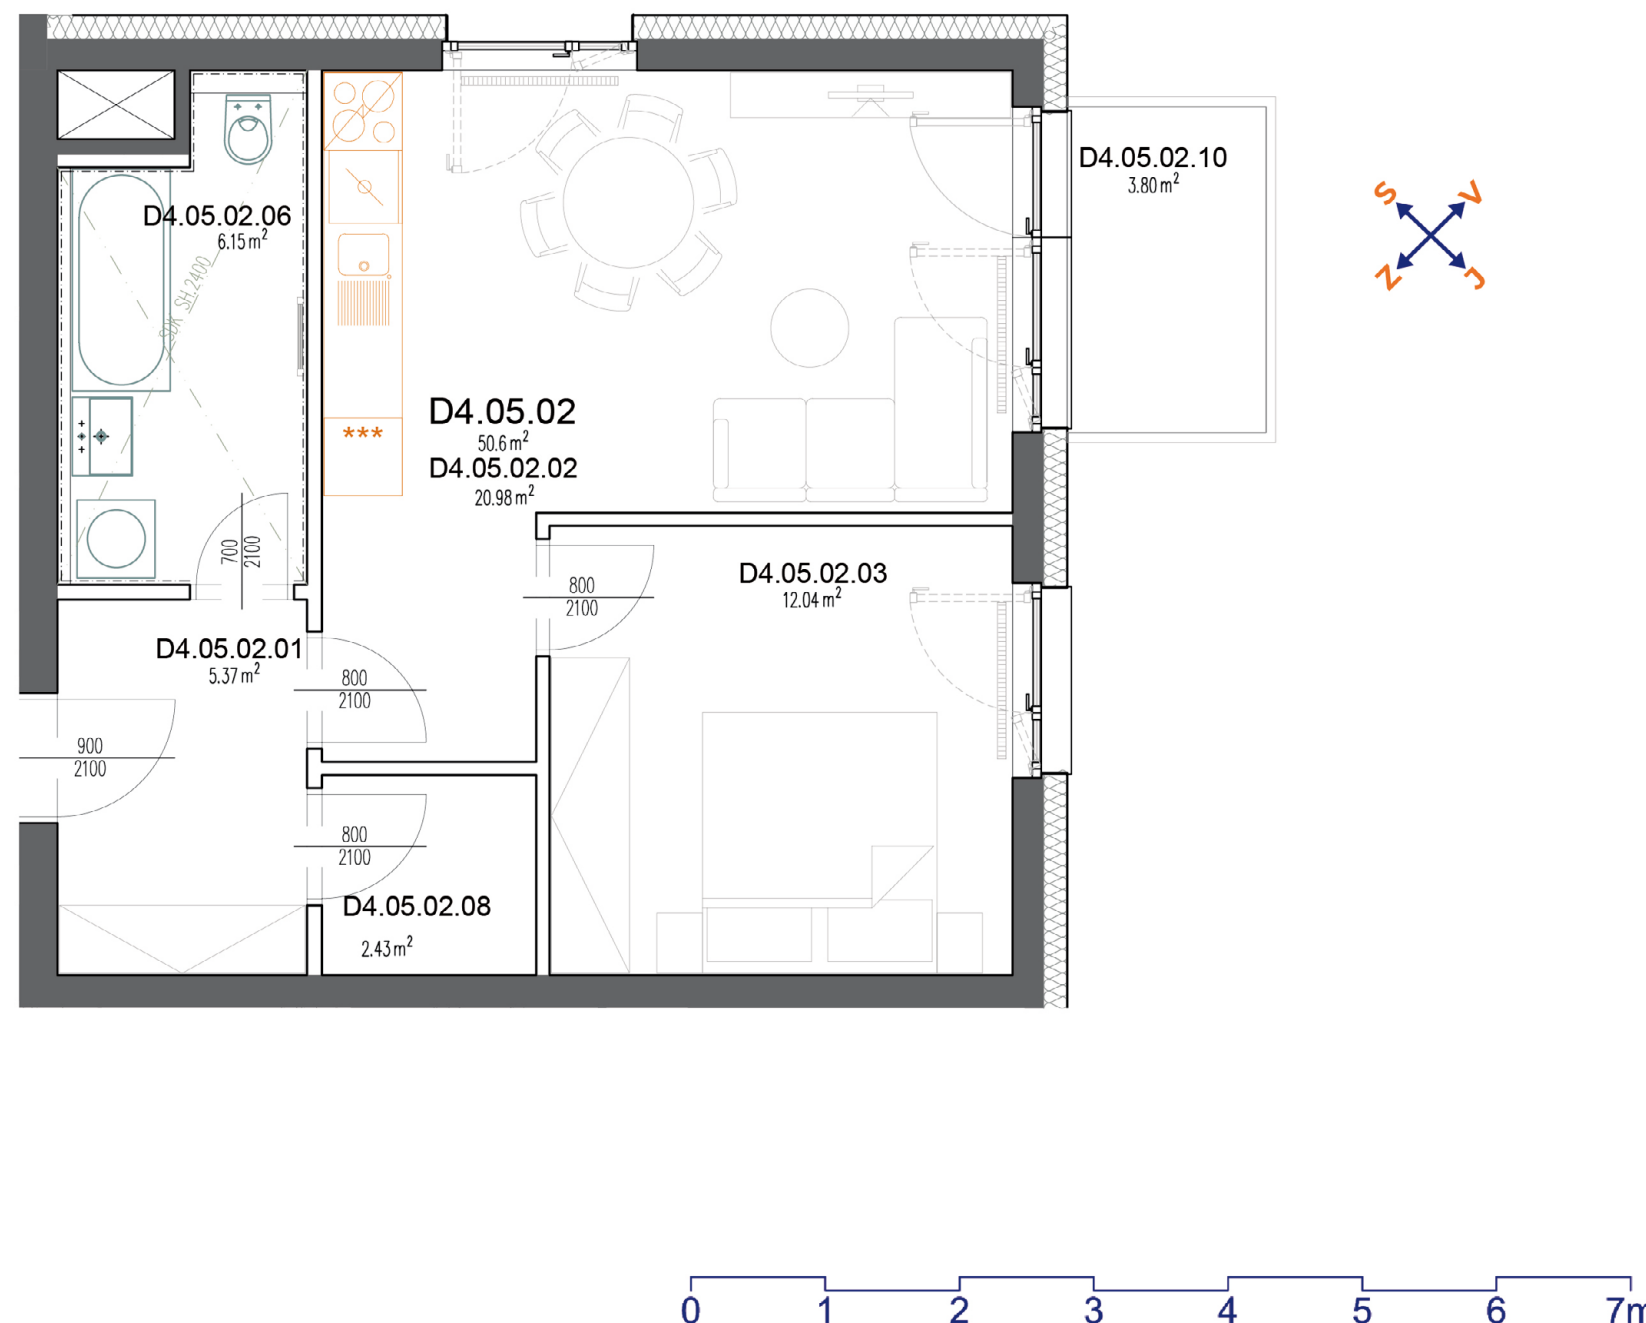

Č. MÍSTNOSTI	MÍSTNOST	VELIKOST
D4.05.02.01	CHODBA	5,40 m ²
D4.05.02.02	OBÝVACÍ POKOJ + KK	21,00 m ²
D4.05.02.03	POKOJ	12,04 m ²
D4.05.02.06	KOUPELNA + WC	6,15 m ²
D4.05.02.08	KOMORA	2,43 m ²
VNITŘNÍ UŽITNÁ PLOCHA		47,02 m ²
CELKOVÁ PODLAHOVÁ PLOCHA		50,60 m ²
D4.05.02.10	BALKON	3,80 m ²

Plochy místností jsou orientační.
Podlahová plocha bytu je vypočtena dle nařízení vlády č. 366/2013 Sb.

**ZAHRADY
MĚLNÍK**

KONTAKT NA PRODEJCE
Stavební bytové družstvo SEVER
Bažantí 1415/3, Liberec 1
Tel: 485 106 552
e-mail: sbdsever@sbdsever.cz
www.zahradymelnik.cz