


Byt D4.06.02

Podlaží
6. NP

Kategorie
2+KK

Orientace
SV, JV

PŮDORYS

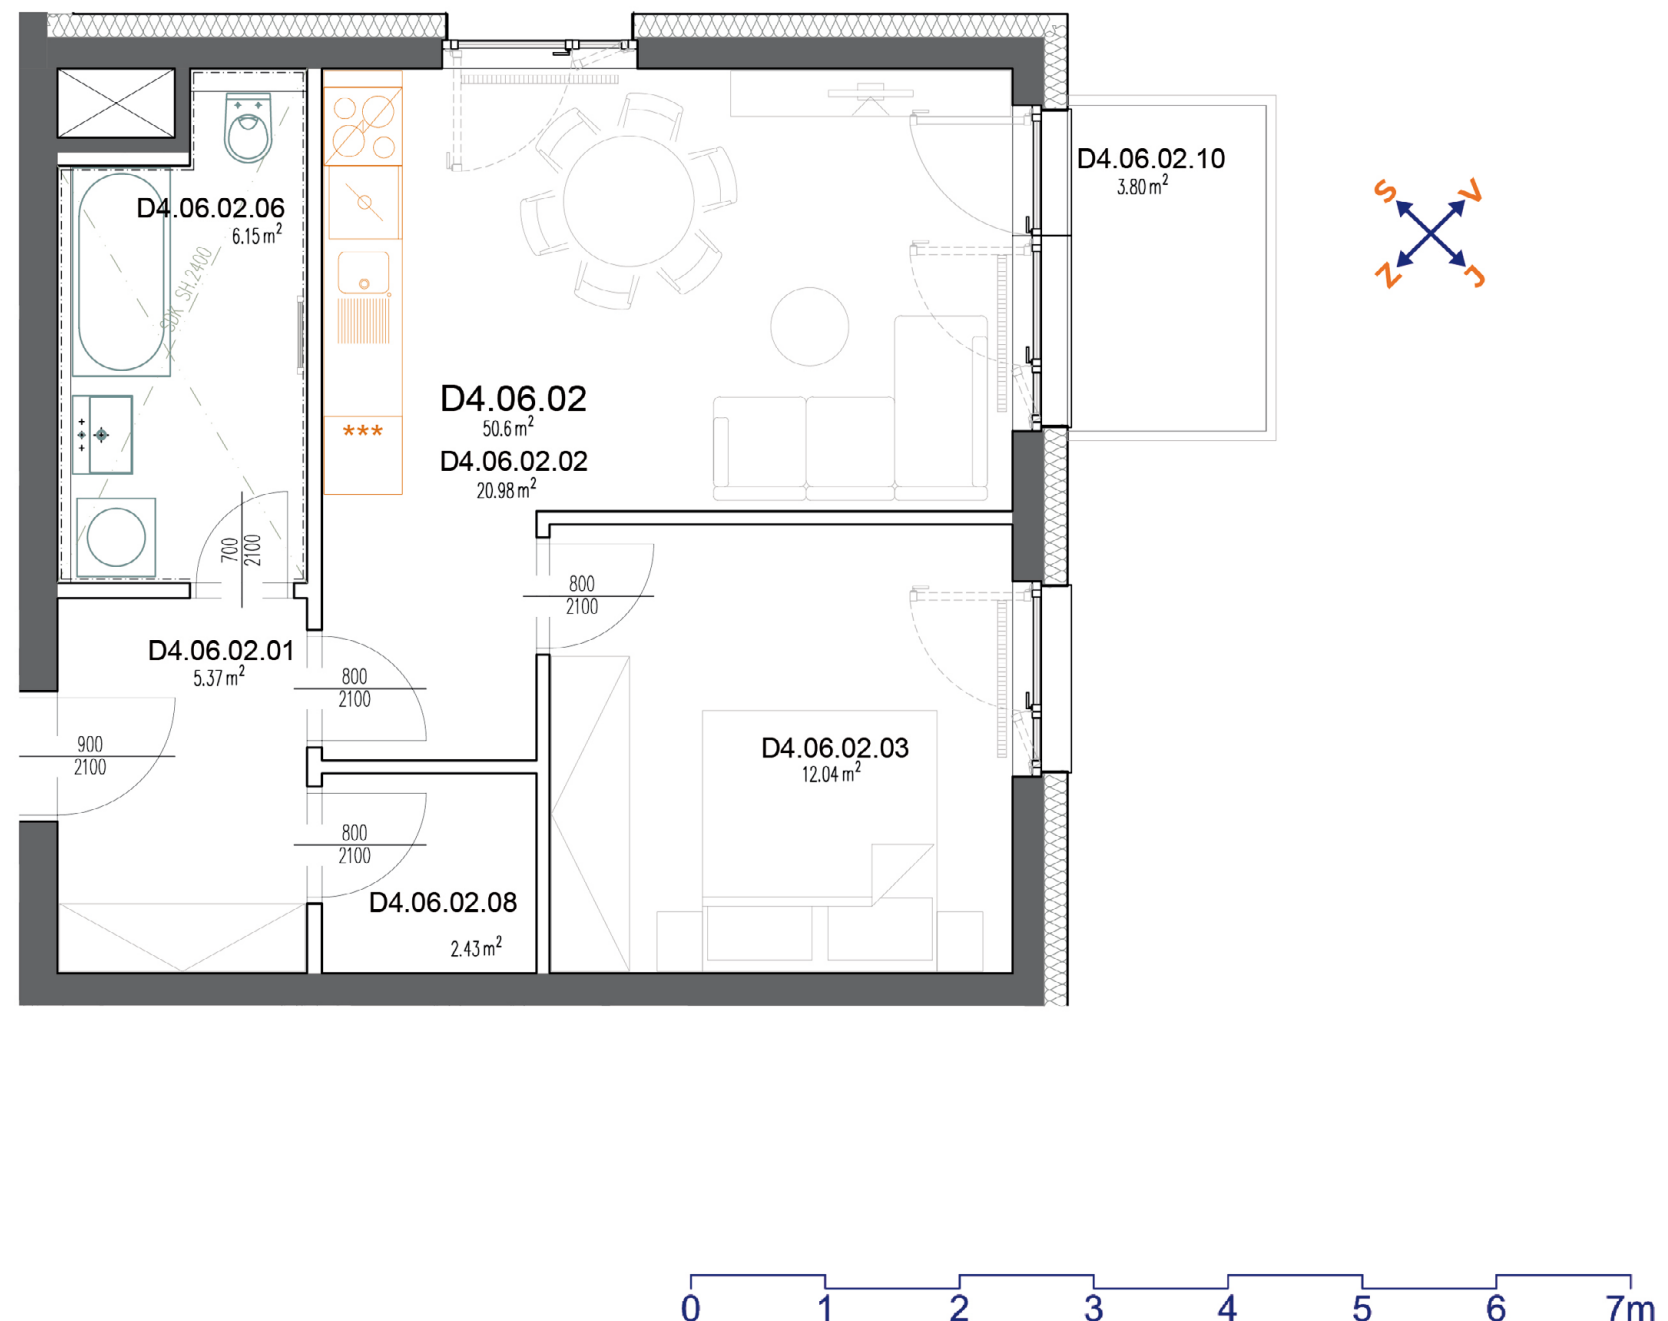

Č. MÍSTNOSTI	MÍSTNOST	VELIKOST
D4.06.02.01	CHODBA	5,40 m ²
D4.06.02.02	OBÝVACÍ POKOJ + KK	21,01 m ²
D4.06.02.03	POKOJ	12,04 m ²
D4.06.02.06	KOUPELNA + WC	6,15 m ²
D4.06.02.08	KOMORA	2,43 m ²
	VNITŘNÍ UŽITNÁ PLOCHA	47,03 m²
	CELKOVÁ PODLAHOVÁ PLOCHA	50,60 m²
D4.06.02.10	BALKON	3,80 m ²

Plochy místností jsou orientační.
Podlahová plocha bytu je vypočtena dle nařízení vlády č. 366/2013 Sb.

**ZAHRADY
MĚLNÍK**

KONTAKT NA PRODEJCE
Stavební bytové družstvo SEVER
Bažantí 1415/3, Liberec 1
Tel: 485 106 552
e-mail: sbdsever@sbdsever.cz
www.zahradymelnik.cz