


Byt D4.06.06

Podlaží
6. NP

Kategorie
1+KK

Orientace
JZ

PŮDORYS

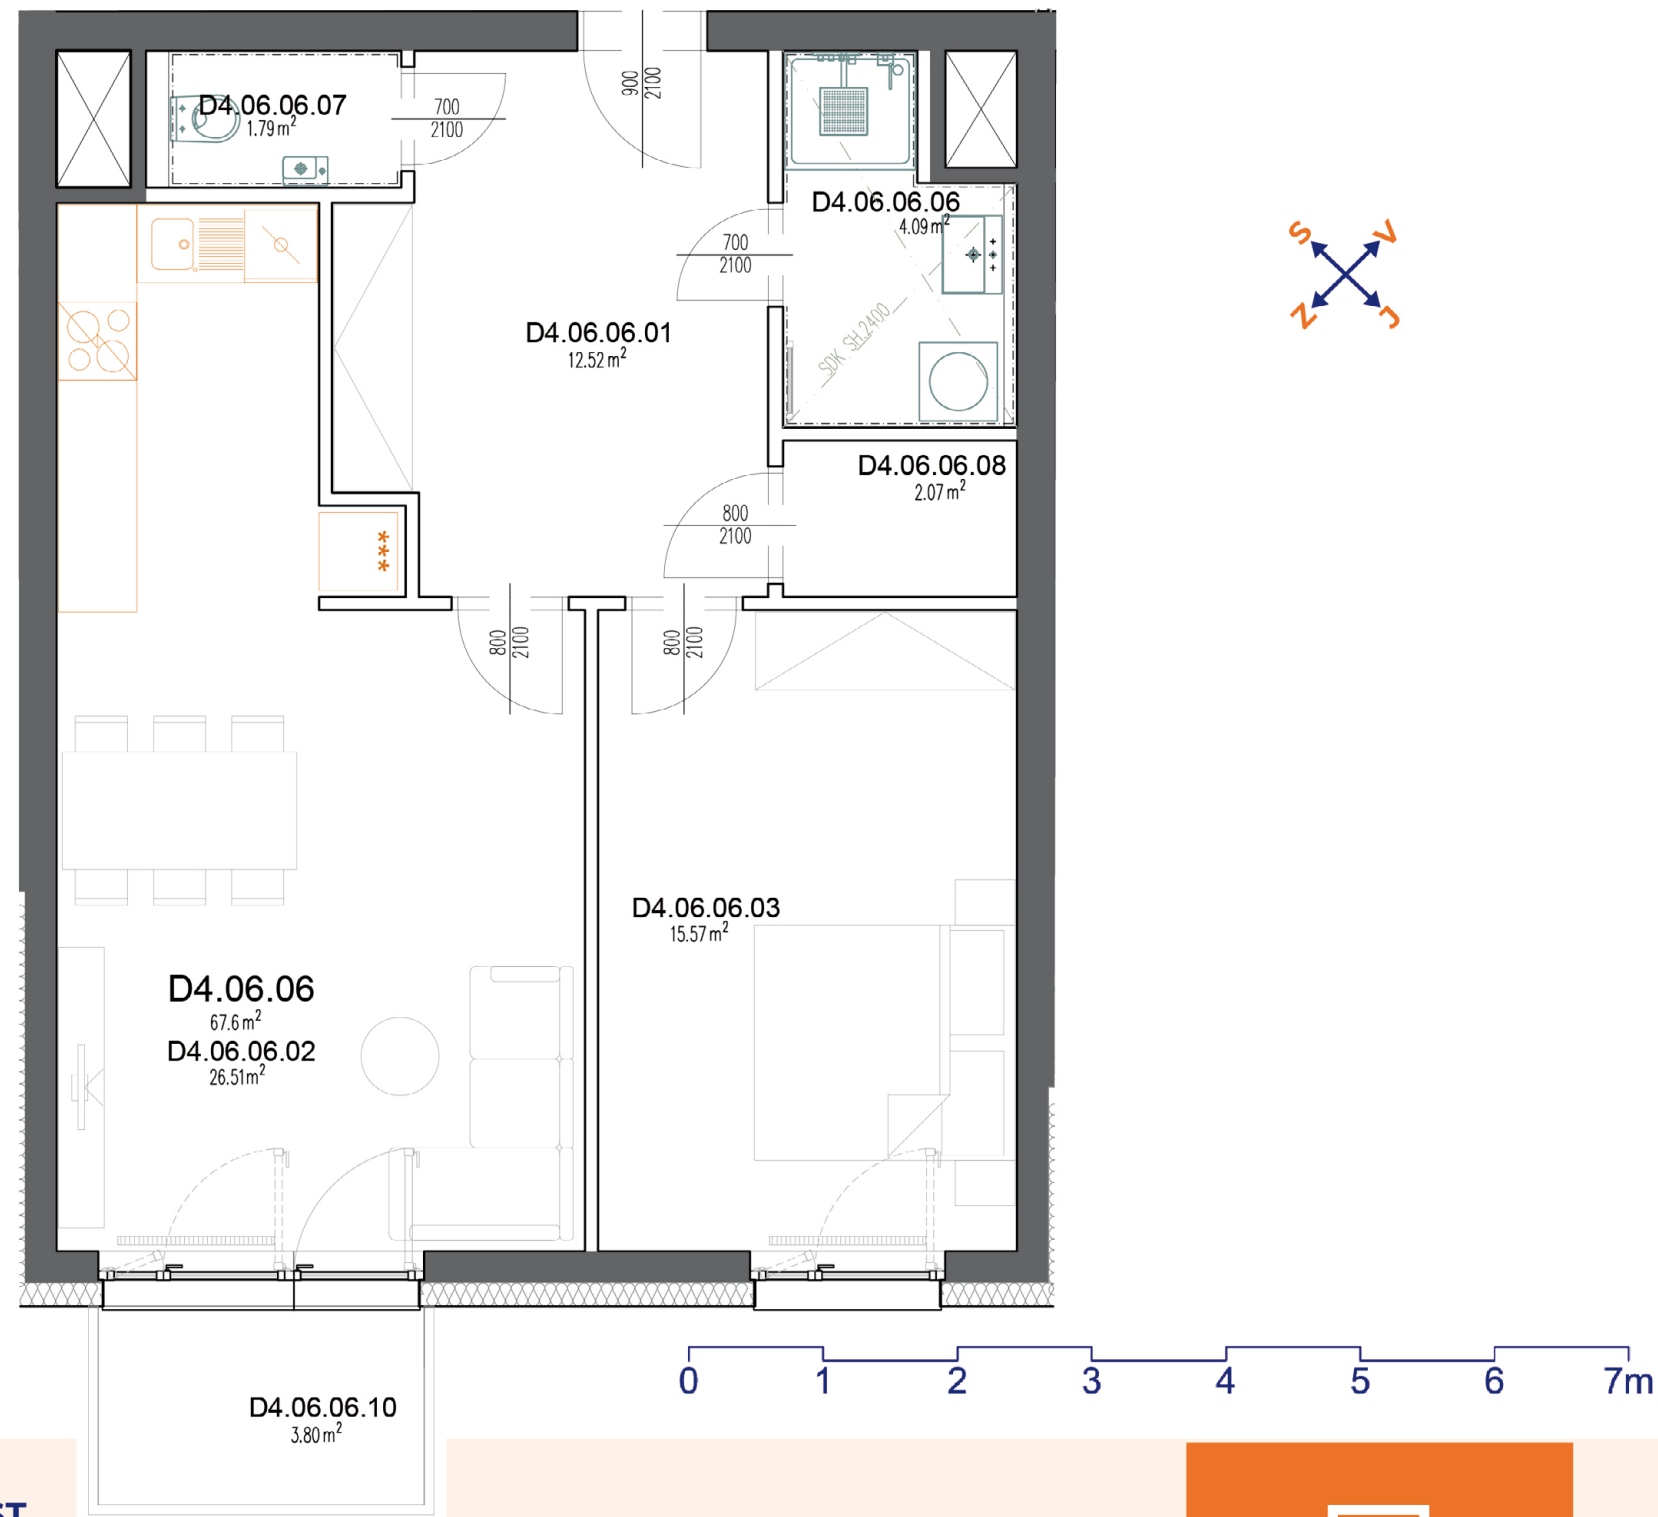

Č. MÍSTNOSTI	MÍSTNOST	VELIKOST
D4.06.06.01	CHODBA	12,52 m ²
D4.06.06.02	OBÝVACÍ POKOJ + KK	26,51 m ²
D4.06.06.03	POKOJ	15,57 m ²
D4.06.06.06	KOUPELNA	4,13 m ²
D4.06.06.07	WC	1,79 m ²
D4.06.06.08	KOMORA	2,08 m ²
	VNITŘNÍ UŽITNÁ PLOCHA	62,60 m²
	CELKOVÁ PODLAHOVÁ PLOCHA	67,60 m²
D4.06.06.10	BALKON	3,80 m ²


**ZAHRADY
MĚLNÍK**

Plochy místností jsou orientační.
Podlahová plocha bytu je vypočtena dle nařízení vlády č. 366/2013 Sb.

KONTAKT NA PRODEJCE
Stavební bytové družstvo SEVER
Bažantí 1415/3, Liberec 1
Tel: 485 106 552
e-mail: sbdsever@sbdsever.cz
www.zahradymelnik.cz